

№ АКМ.25-15-25.1.3.Д

## **ТИПОВОЙ ПРОЕКТ**

на установку коммерческого узла учета тепловой энергии  
на системе отопления

(Типовое проектное решение, температурные графики 130/70, 115/70, 105/70,  
95/70. Диаметр ввода тепловой сети Дн32, Ду25)

г. Калуга  
2026 г.

## Ведомость проекта

Лист	Наименование	Примечание
1	Титульный лист	
2	Ведомость проекта	
3	Пояснительная записка	10 листов
13	Принципиальная схема размещения точек измерения	
14	Схема установки приборов узла учета.	
15	Спецификация оборудования.	3 листа
18	Схема внешних проводов	
19	Схема функциональная	
20	Электрическая схема	
21	Монтажный чертеж врезки термопреобразователя сопротивления	
	<b>Приложения:</b>	
	Гидравлический расчет	
	Схема пломбирования средств измерения	
	Карта настроечных параметров тепловычислителя ТВК-01	
	Пределы допускаемой относительной погрешности счетчика расходомера ЭР-А	
	Форма отчетной ведомости тепловычислителя	
	Перечень нестандартных ситуаций тепловычислителя ТВК-01	
	Сертификаты	

					<i>Типовое проектное решение</i>		
Изм.	Лист	№ докум.	Подпись	Дата			
Исполнил	Семьнин С.В.				Лит.	Лист	Листов
Проверил	Доровский К.Д.					2	21
Н.контр					ООО "АНКОМИ"		
Утвердил							
<b>Ведомость проекта</b>							

## Пояснительная записка

### Оглавление

1. Общие данные.....
2. Технические характеристики теплопотребления.....
3. Схема учета тепловой энергии.....
4. Основные технические решения.....
5. Требования к монтажу приборов теплосчетчика.....
6. Описание узла учета.....
7. Монтаж электрических цепей.....
8. Указания по мерам безопасности.....
9. Размещение и монтаж.....
10. Требования к техническому обслуживанию.....
11. Антивандальные мероприятия.....
12. Ведомость ссылочных и прилагаемых документов.....

					<i>Типовое проектное решение</i>			
<i>Изм.</i>	<i>Лист</i>	<i>№ докум.</i>	<i>Подпись</i>	<i>Дата</i>	<b>Пояснительная записка</b>	<i>Лит.</i>	<i>Лист</i>	<i>Листов</i>
<i>Исполнил</i>	<i>Семьнин С.В.</i>							
<i>Проверил</i>	<i>Доровский К.Д.</i>						3	21
<i>Н.контр</i>						<i>ООО "АНКОМИ"</i>		
<i>Утвердил</i>								

## 1. Общие данные

- 1.1. Назначение узла учета. Узел учета тепловой энергии (ТЭ) предназначен для автоматизированного измерения и учета расхода тепловой энергии и теплоносителя на системе отопления.
- 1.2. Разработка проекта произведена в соответствии с правилами коммерческого учета тепловой энергии, теплоносителя (утв. постановлением Правительства РФ от 18 ноября 2013 г. N 1034).
- 1.3. По параметрам относительной влажности воздуха, температуры окружающего воздуха, напряженности переменного внешнего магнитного поля, механических вибраций помещение соответствует условиям эксплуатации устанавливаемого оборудования.
- 1.4. Технические решения, принятые в рабочих чертежах, соответствуют требованиям экологических, санитарно-гигиенических, противопожарных и других действующих норм и правил, обеспечивают безопасную для жизни и здоровья людей эксплуатацию объекта при соблюдении предусмотренных рабочими чертежами мероприятий.
- 1.5. Теплоснабжение объекта осуществляется по трубопроводам диаметром Дн 32 мм. Место установки прибора учета характеризуют следующие параметры:
  - система теплоснабжения — закрытая (отопление);
  - диаметр подающего трубопровода — Дн 32 мм;
  - диаметр обратного трубопровода — Дн 32 мм;
- 1.6. Организации учета тепловой энергии и теплоносителя осуществляется на базе теплосчетчика ТС-ТВК производства ООО «АНКОМИ», г. Калуга.
- 1.7. Трубопроводы узла учета тепловой энергии выполнить из стальных прямошовных электросварных труб по ГОСТ 10704-91. Трубопроводы узла учета тепловой энергии монтировать согласно СНиП 3.05.03-85 Тепловые сети с уклоном не менее 0,002.
- 1.8. После монтажа провести гидравлическое испытание трубопроводов узла учета тепловой энергии - на 10 атм. После проведения гидравлических испытаний применить в качестве антикоррозионного покрытия трубопроводов и металлоконструкций эмаль ПФ-115 в два слоя по грунту ГФ-021 Собр. = 0,15-0,2 мм.

## 2. Технические характеристики теплопотребления

- Узел учета тепловой энергии на системе отопления организуется у потребителя тепла и ведет учет отпускаемой тепловой энергии в закрытой системе отопления. Настоящий проект выполнен на основании технических условий, а также данных договора о теплоснабжении.

### 2.1. Расчет подбора Ду счетчиков-расходомеров на системе отопления:

Для расчета Ду счетчиков-расходомеров, применяемых в узле учета тепловой энергии на системе отопления применяется формула:

$$G_{расч} = \frac{Q_{час} \times 10^3}{C_p \times \rho \times (t_{под} - t_{обр})}, \text{ где}$$

**Пояснительная записка**

Взам. инв. №	
подл. и дата	
инв. № табл.	

Изм		Лист	№ докум	Подпись	Дата
-----	--	------	---------	---------	------

$G_{расч}$  — расчетный расход теплоносителя в системе, м<sup>3</sup>/час.

$Q_{час}$  — среднечасовая расчетная тепловая нагрузка системы, Гкал/час.

$t_{под}$  — максимальная температура теплоносителя в сети отопления к потребителю после ЦТП, °C

$t_{обр}$  — максимальная температура теплоносителя в обратном трубопроводе сети отопления от потребителя, °C

$C_p$  и  $\rho$  — удельная теплоемкость (ккал/кг\*град) и удельная плотность воды (т/м<sup>3</sup>) соответственно, принимаются равными 1.

Выбранные счетчики-расходомеры ЭР-А-Ф15-Б имеют динамический диапазон расходов в допускаемой «Правилами учета тепловой энергии и теплоносителя» зоне погрешности, от 0,043-6,5 м<sup>3</sup>/час. Расчетный расход теплоносителя находится внутри данного диапазона, и данные счетчики-расходомеры могут применяться в составе данного узла учета.

## 2.2. Параметры трубопроводов и теплоносителя:

Обозначение тр-да	Условный проход тр-да, Ду, мм	Тепловая нагрузка, Гкал/ч (расход м <sup>3</sup> /час)	Тип счетчика-расходомера и его условный диаметр. (Диапазон измеряемых расходов, м <sup>3</sup> /час ( $g_{\min}$ ... $g_{\max}$ ))	Давление воды в тр-де, кгс/см <sup>2</sup>	Температурный график системы отопления, °C	Назначение тр-да	
$T_1$	25	0,0008 ÷ 0,0375	ЭР-А-Ф15-Б («Имп.», «Прямое напр.», 0,001 м <sup>3</sup> /имп *)	5.0**	95	Отопление	Подающий
$T_2$	25		ЭР-А-Ф15-Б («Имп.», «Прямое напр.», 0,001 м <sup>3</sup> /имп *)	5.0**	70		Обратный
$T_1$	25	0,0012 ÷ 0,0525	ЭР-А-Ф15-Б («Имп.», «Прямое напр.», 0,001 м <sup>3</sup> /имп *)	5.0**	105	Отопление	Подающий
$T_2$	25		ЭР-А-Ф15-Б («Имп.», «Прямое напр.», 0,001 м <sup>3</sup> /имп *)	5.0**	70		Обратный
$T_1$	25	0,0015 ÷ 0,0675	ЭР-А-Ф15-Б («Имп.», «Прямое напр.», 0,001 м <sup>3</sup> /имп *)	5.0**	115	Отопление	Подающий
$T_2$	25		ЭР-А-Ф15-Б («Имп.», «Прямое напр.», 0,001 м <sup>3</sup> /имп *)	5.0**	70		Обратный
$T_1$	25	0,002 ÷ 0,09	ЭР-А-Ф15-Б («Имп.», «Прямое напр.», 0,001 м <sup>3</sup> /имп *)	5.0**	130	Отопление	Подающий
$T_2$	25		ЭР-А-Ф15-Б («Имп.», «Прямое напр.», 0,001 м <sup>3</sup> /имп *)	5.0**	70		Обратный

\*Наличие в ЭР-А выхода с указанными параметрами. Уточняется по паспорту прибора.

\*\*Значение договорное. Может быть изменено по согласованию с ресурсоснабжающей организацией.

Пояснительная записка

Взам. инв. №	
подп. И дата	
Инв. №/подп	

Изм		Лист	№докум	Подпись	Дата
-----	--	------	--------	---------	------

### 3. Схема учета тепловой энергии

Из существующих схем учета тепловой энергии в системах теплоснабжения выбрана схема, при которой ведется учет общей потребленной тепловой энергии на системе отопления.

Расчет потребленной тепловой энергии ведется по формулам:

$$Q_1 = M_1 (h_1 - h_2) - \text{на системе отопления}$$

(Схема программирования тепловычислителя ТВК-01 №1.3)

Где:  $Q_1$  – тепловая энергия на системе отопления, израсходованная потребителем по показаниям теплосчетчика, установленного на подающем и обратном трубопроводах ТС (Гкал).

$M_1$  – масса воды в подающем трубопроводе, системы отопления, т

$h_1$  – удельная энтальпия воды в подающем трубопроводе системы отопления, Ккал/кг.

$h_2$  – удельная энтальпия воды в обратном трубопроводе, системы отопления, Ккал/кг.

Полная информация о теплоснабжении объекта отображается на ЖКИ тепловычислителя.

### 4. Основные технические решения.

Для учета тепловой энергии теплоносителя применено оборудование:

- тепловычислитель ТВК-01 (схема программирования ТВК-01 №1.3) производства ООО «АНКОМИ», г. Калуга (гос.реестр №67657-17).
- электромагнитные счетчики-расходомеры "ЭР-А" производства ООО «АНКОМИ» г. Калуга (гос.реестр №96354-25).
- комплект термопреобразователей сопротивления платиновых термометров разностный КТСП-Н с диапазоном измерения температуры 0... 160 °С (гос.реестр №38878-17).
- датчики СДВ-И-2,50-1,60-1,00-М(1,60)-4-20мА-ДА4.22-0605-3 преобразователь давления измерительный, производства АО «НПК ВИП» (гос.реестр № 28313-11).

Тепловычислитель обеспечивает измерение и индикацию на дисплее следующих параметров:

- суммарного отпущенного/потребленного количества теплоты (в гигакалориях) нарастающим итогом;
- суммарных объема (в кубических метрах) и массы (в тоннах) жидкости, прошедшей по каждому трубопроводу, нарастающим итогом;
- суммарного времени (в часах) наработки теплосчетчика (времени накопления количества теплоты) и суммарных времен отказов в каждом УЧ, нарастающим итогом;

**Пояснительная записка**

Взам. инв. №	
подл. и дата	
инв. №табл.	

Изм		Лист	№докум	Подпись	Дата



*(Примечание: Прямолинейные участки трубопроводов и конусные переходные участки в комплект монтажных частей предприятия-изготовителя не входят).*

*Во избежание выхода из строя преобразователя проведение сварочных работ при установленном приборе без выполнения ниже изложенных требований не допускается:*

- *выполнить отключение соединительных кабелей линий связи от преобразователя, смонтированного на трубопроводе;*
- *производить подсоединение заземляющего провода электросварочного аппарата на тот же трубопровод максимально близко к месту сварки;*  
*Установка счетчика-расходамера в трубопровод осуществляется в зависимости от варианта его поставки.*

*При установке на наклонном или горизонтальном трубопроводах счетчик-расходомер должен располагаться электронным блоком вверх.*

*Установка счетчика-расходамера в трубопровод должна производиться после завершения всех сварочных, промысловых и гидравлических работ.*

*Для исключения повреждения фланцевых и бесфланцевых счетчиков-расходамеров монтажно-сварочные работы необходимо проводить с обязательной установкой в трубопровод габаритного макета счетчика-расходамера.*

*5.5 Монтаж термопреобразователей КТСП-Н на трубопроводах выполняется одним из способов, рекомендуемых ГОСТ Р ЕН 1434-2-2006*

*5.6 Монтируются термопреобразователи КТСП-Н в специальных гильзах для защиты от избыточного давления теплоносителя в трубопроводах с предварительным заполнением защитных гильз трансформаторным маслом.*

*5.7 Комплект термопреобразователей КТСП-Н работоспособен при температуре окружающей среды от - 50°С до +60°С.*

*5.8. Монтаж тепловычислителя ТВК-01 производится согласно "РУКОВОДСТВО ПО ЭКСПЛУАТАЦИИ Тепловычислитель ТВК-01"*

*Тепловычислитель ТВК-01 устанавливается в металлическом щите промышленного изготовления, в месте, обеспечивающем хороший доступ к вычислителю при его подключении к линиям связи с преобразователями, а также кнопкам управления и индикатору при эксплуатации.*

*5.9. Тепловычислитель ТВК-01 следует устанавливать в помещении, обеспечивающем следующие условия эксплуатации:*

- *температура окружающего воздуха от -5 до +50°С;*
- *относительная влажность воздуха до 95% при температуре +35°С;*
- *атмосферное давление от 84 до 106,7 кПа;*
- *механические вибрации частотой (10-50) Гц и амплитудой не более 0,15мм*
- *переменное магнитное поле с частотой 50Гц и напряженностью не более 400 А/м;*
- *отсутствие в воздухе паров кислот, щелочей, примесей агрессивных газов.*

Взам. инв. №	
подл. и дата	
инв. № табл.	

Изм		Лист	№ докум	Подпись	Дата

**Пояснительная записка**

## 6. Описание узла учета

- 6.1. Узел учета тепловой энергии предусмотреть в тепловом пункте здания, максимально приближенном к его головным задвижкам.
- 6.2. Счетчики-расходомеры ЭР-А установлены в подающем (Т<sub>1</sub>) и обратном (Т<sub>2</sub>) трубопроводах системы отопления и ведут объемный (массовый) учет теплоносителя, прошедшего по подающему и обратному трубопроводам.
- 6.3. Термопреобразователи КТСП-Н установлены в подающем (Т<sub>1</sub>) и обратном (Т<sub>2</sub>) трубопроводах системы отопления. Термопреобразователи КТСП-Н преобразуют значение температуры в электрическое сопротивление. В подающий и обратный трубопроводы системы теплоснабжения рядом с термопреобразователями врезаны гильзы для контрольных термометров.
- 6.4. Счетчики-расходомеры ЭР-А и термопреобразователи КТСП-Н подключены к тепловычислителю ТВК-01 проложенными в трубах гибких гофрированных, линиями связи.
- 6.5. Принцип работы тепловычислителя ТВК основан на преобразовании импульсных сигналов с нормируемой ценой, поступающих от преобразователей расхода и значения измеряемого сопротивления преобразователя температур, в значения измеряемых параметров и последующим их отображении на ЖКИ. Тепловычислитель обеспечивает сохранение параметров в электронном архиве с ёмкостью для среднечасовых параметров – 1488 (62 суток), для среднесуточных значений – 730 календарных суток, для месячных значений – 144 месяцев (12 лет).
- 6.6. Для передачи текущих параметров и архивных данных на внешние устройства вычислители имеют интерфейсы, приведенные в таблице

Интерфейс	Описание	Применение
Порт 1 (RS-232)	Разъем: DB-9М (вилка) Сигналы: RX, TX, DTR, DCD Протокол: Modbus RTU Скорость: 1200...152000 бод	<ul style="list-style-type: none"> <li>Подключение ПК (с помощью нуль-модемного кабеля)</li> <li>Подключение накопительного пульта</li> <li>Подключение модема GSM/GPRS модема</li> </ul>
Порт 2 (TTL)	Разъем: Клеммники Сигналы: RX, TX, CTRL Протокол: Modbus RTU Скорость: 1200...152000 бод	<ul style="list-style-type: none"> <li>Подключение внешних адаптеров для организации интерфейсов: RS-232, RS-485, Ethernet</li> </ul>
USB Device	Разъем: Розетка USB Тип В Класс: CDC (виртуальный COM-порт) Протокол: Modbus RTU	<ul style="list-style-type: none"> <li>Подключение ПК (с помощью нуль-модемного кабеля)</li> <li>Подключение накопительного пульта</li> <li>Подключение мобильных устройств с ОС Android в режиме OTG</li> </ul>
USB Host	Разъем: Розетка USB Тип А Класс: MSD Host	<ul style="list-style-type: none"> <li>Подключение USB-флэш-накопителей (при наличии внешнего питания)</li> </ul>

Взаим. инд. №	
подл. и дата	
Инв. №	

Изм	Лист	№ докум	Подпись	Дата	

## 7. Монтаж электрических цепей

- 7.1. Электропитание (~220 В) шкафа блока питания для узла учета осуществляется от ближайшего существующего силового щита.
- 7.2. Линии связи между тепловычислителем, счетчиками-расходомерами и преобразователями сопротивления прокладываются проводом с сечением не менее 0,3 мм<sup>2</sup>.
- 7.3. Для механической защиты монтаж кабелей производится в гофротрубе из ПВХ, с наружным диаметром 16 мм.

## 8. Указания по мерам безопасности

- 8.1. Источником опасности при монтаже (демонтаже) и эксплуатации теплосчетчика является теплоноситель, находящийся под давлением и имеющий повышенную температуру, а также переменное напряжение с действующим значением до 242В частотой 50Гц.
- 8.2. При подготовке изделия к использованию должны соблюдаться «Правила технической эксплуатации электроустановок потребителей» и «Правила техники безопасности при эксплуатации электроустановок потребителей».
- 8.3. Безопасность эксплуатации теплосчетчика обеспечивается:
- прочностью проточной части первичного преобразователя расхода;
  - герметичностью соединения первичного преобразователя расхода с трубопроводной магистралью, подающей теплоноситель;
  - надежным креплением приборов теплосчетчика при монтаже на объекте;
  - изоляции электрических цепей составных частей теплосчетчика.
- 8.4. Эксплуатация теплосчетчика со снятыми крышками его составных частей не допускается.
- 8.5. Работы по монтажу и демонтажу преобразователей расхода следует производить при отсутствии воды в системе теплоснабжения.
- 8.6. К работе по монтажу, установке, проверке, обслуживанию и эксплуатации теплосчетчика допускаются лица, имеющие необходимую квалификацию, изучившие паспорт и руководство по эксплуатации теплосчетчика и прошедшие инструктаж по технике безопасности.

Взам. инв. №	
подл. и дата	
инв. № табл.	

Изм		Лист	№ докум	Подпись	Дата

**Пояснительная записка**



## 12. Ведомость ссылочных и прилагаемых документов.


Обозначение	Наименование
РД №1034 От 18.11.2013 г.	Правила учета тепловой энергии и теплоносителя
СП 41-101-95	Проектирование тепловых пунктов
СНиП 41-02-2003	Тепловые сети
СНиП 41-01-2003	Отопление, вентиляция и кондиционирование
СНиП 41-03-2003	Тепловая изоляция оборудования и трубопроводов
СНиП 2.03.11-85	Защита строительных конструкций от коррозии
СНиП 3.05.03-85	Тепловые сети
Серия 5.900-7 Вып.4	Опорные конструкции и средства крепления стальных трубопроводов внутренних санитарно-технических систем
Серия 5.903-13	Изделия и детали трубопроводов для тепловых сетей.
Вып. 1, 2, 3, 5	Рабочие чертежи
Серия 7.903-9-2	Тепловая изоляция трубопроводов с положительными
Вып.1, 2	температурами
СП 41-103-2000	Проектирование тепловой изоляции оборудования и трубопроводов
ГОСТ 10704-91	Трубы стальные электросварные прямошовные
ГОСТ 14911-82	Детали стальных трубопроводов. Опоры подвижные
ПБ 10-573-03	Правила устройства и безопасной эксплуатации трубопроводов пара и горячей воды
От 24.03.2003 г.	Правила технической эксплуатации тепловых энергоустановок.
От 07.05.1992г.	Правила техники безопасности при эксплуатации теплопотребляющих установок и тепловых сетей потребителей (издание 3, переработанное и дополненное)
СНиП 3.05.07-85	Системы автоматизации
ГОСТ 21404-85	Обозначения условные приборов и средств автоматизации в схемах
СНиП 3.05.06-85	Электротехнические устройства
ГОСТ 1508-78	Контрольные кабели с резиновой и пластмассовой изоляцией для электропроводок систем автоматизации

Взам. инв. №	
подл. и дата	
инв. №1034П	

Изм		Лист	№докум	Подпись	Дата




**Пояснительная записка**

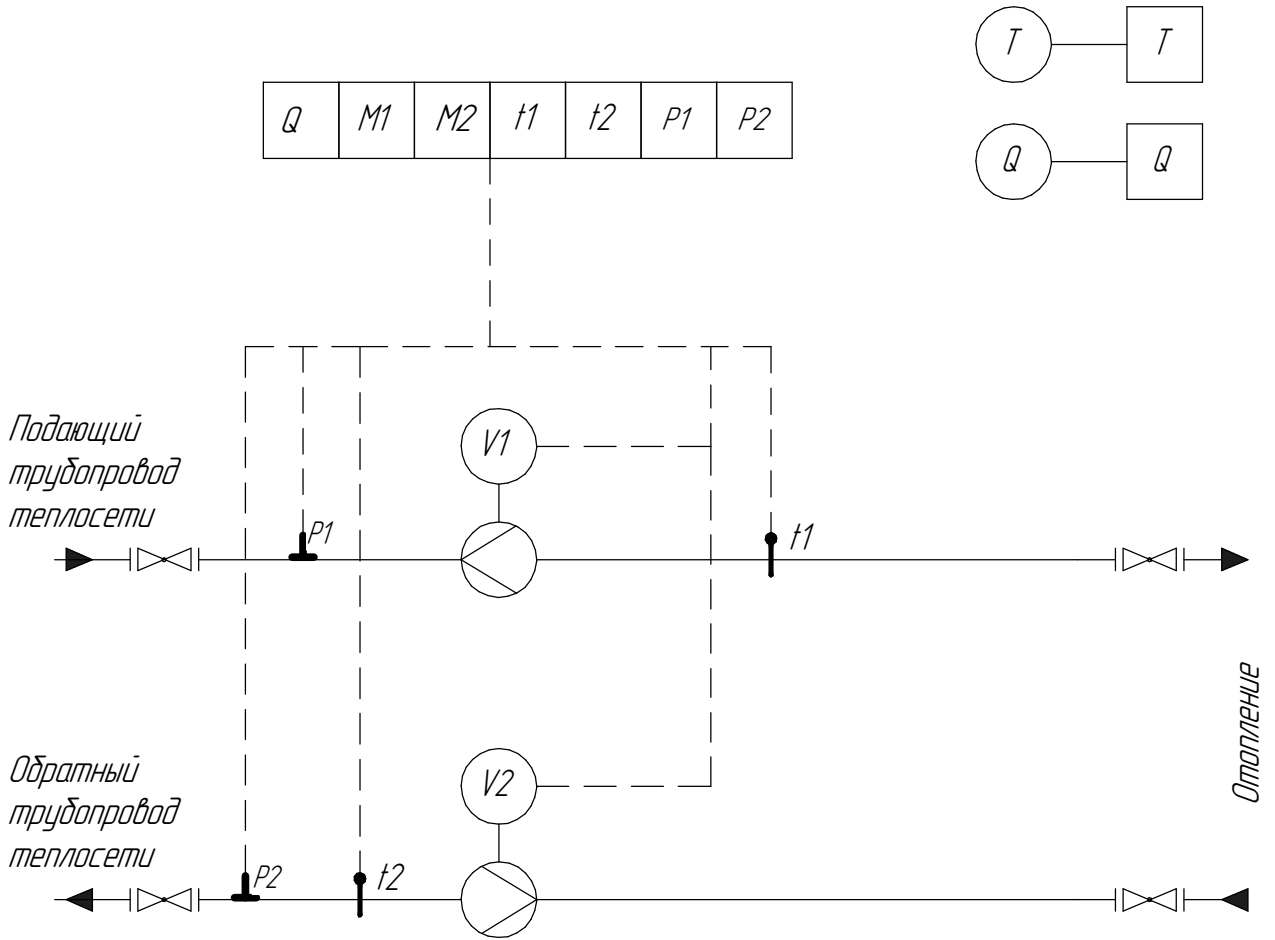Принципиальная схема учета тепловой энергии и теплоносителя.




Условные обозначения:

Точки измерения:

-  - Расхода теплоносителя
-  - Температуры теплоносителя
-  - Давление теплоносителя

Технологические требования:

-  - Учитываемый параметр
-  - Регистрируемый параметр

Параметры:

- $Q$  - Тепловая энергия
- $M$  - Масса воды
- $t$  - Температура
- $P$  - Давление
- $T$  - Время
- $V$  - Объем воды

Согласовано

Взам. инв. №

Подп. и дата

Инв. № подл.

Изм.	Колуч.	Лист	№ док.	Подп.	Дата
Разраб.		Семьнин С.В.			
Проверил		Доровский К.Д.			


АКМ.25-15-25.13.Д		
Типовое проектное решение		
Узел коммерческого учета тепловой энергии на системе отопления	Стадия	Листов
	Р	13 / 21
Принципиальная схема размещения точек измерения		ООО "АНКОМИ"

Подающий трубопровод

Расстояние от границы балансовой принадлежности до ЧУТЗ определяется как минимально возможное

Граница балансовой принадлежности тепловой сети

Из теплосети  
сталь Дн 32 мм

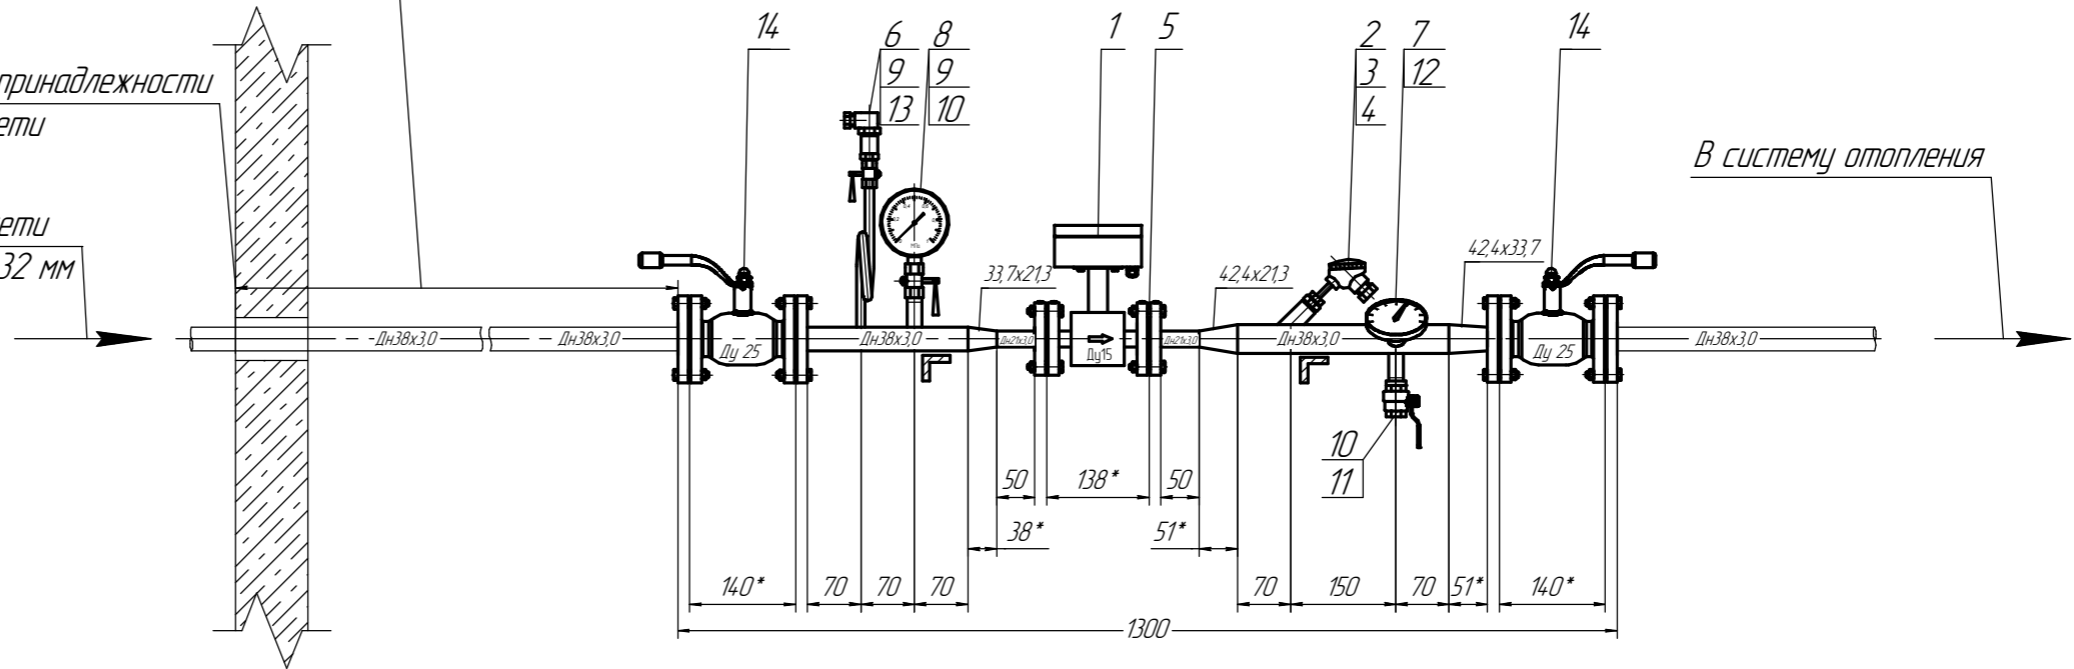


В систему отопления

Обратный трубопровод

Расстояние от границы балансовой принадлежности до ЧУТЗ определяется как минимально возможное

Граница балансовой принадлежности тепловой сети

В теплосеть  
сталь Дн 32 мм

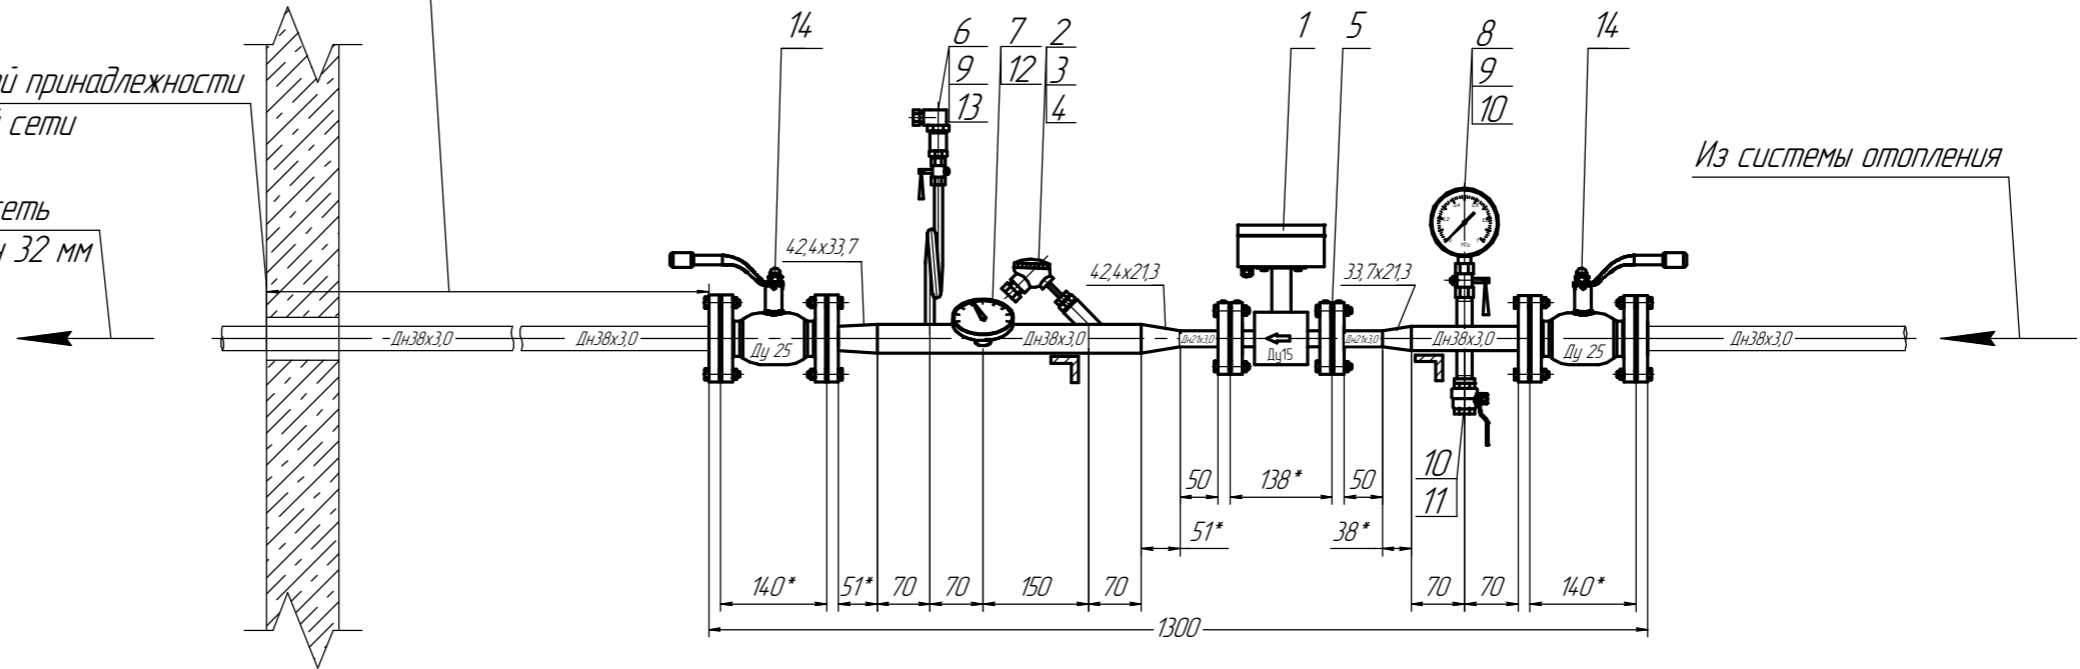

Из системы отопления

Согласовано

Взам. инв. №

Подп. и дата

Инв. № подл.

1. \*-Указаны размеры для справок.
2. Тонкими линиями указаны существующие трубопроводы.
3. Монтаж теплосчетчика вести в строгом соответствии с руководством по эксплуатации и СНиП 41-02-2003 "Тепловые сети".
4. Крепление трубопроводов предусмотреть по месту.



						АКМ.25-15-25.1.3.Д			
						Типовое проектное решение			
Изм.	Кол.ч.	Лист	№ док.	Подп.	Дата	Узел коммерческого учета тепловой энергии на системе отопления	Стадия	Лист	Листов
Разраб.							Р	14	21
Проверил						Схема установки приборов узла учета	ООО "АНКОМИ"		
Н.конт									
Утвердил									

Поз.	Наименование	Обозначение	Завод изготовитель	Ед. измер	Кол-во	Примечание
1	2	3	4	5	6	7
	<i>Теплосчетчик</i>					
<i>д/п</i>	Тепловычислитель ТВК-01	ТВК-01	ООО "АНКОМИ"	шт.	1	Допускается применение ТВК-02
1	Счетчик-расходомер электромагнитный Ду15 "ЭР-А-Ф15-Б" (0,0065-6.5 куб.м/ч ). Имп. выход - 1 л/имп.	ЭР-А-Ф15-Б	ООО "АНКОМИ"	шт.	2	Наличие выхода "Имп", Прямое напр".
2	Комплект термопреобразователей сопротивления Pt100 L=60 мм	КТСП-Н, доп. КТС-Б	ООО "ИНТЕП", ООО "ПОИНТ"	к-т	1	
3	Гильза защитная для ТСП М20х15 L=60 мм		ООО "ИНТЕП", ООО "ПОИНТ"	шт.	2	
4	Бобышка наклонная 45° М20х1,5 (для монтажа гильзы защитной)		ООО "ИНТЕП", ООО "ПОИНТ"	шт.	2	
5	Комплект монтажных частей ЭР-А №1 Ду 15	КМЧ ЭР-А №1 Ду 15	ООО "АНКОМИ"	к-т	2	Либо аналог
6	Преобразователь давления "Коммуналец" СДВ-И-1,6 Мпа-М-4-20 мА		ЗАО НПК "ВИП"	шт.	2	Либо аналог
	<i>Водопроводная арматура и устройства</i>					
7	Термометр диметаллический осевой ТБП-Т 160С L50 G1/2"	ТБП-Т	ООО "ЗТП"	шт.	2	Либо аналог
8	Манометр ДМО2-100 Дк100 1 МПа М20х1,5 Метер	ДМО2-100	ООО "Метер"	шт.	2	Либо аналог
9	Кран трехходовой для подключения манометра		ООО "Росма"	шт.	4	Либо аналог
10	Резьба L=60 G1/2"			шт.	4	
11	Кран шаровый муфта-муфта Ду15		СТС	шт.	2	Либо аналог
12	Бобышка G1/2"			шт.	2	
13	Отборное устройство давления, прямое петлевое, G1/2, h=230мм		ООО "ПОИНТ"	шт.	2	Либо аналог

					<b>АКМ.25-15-25.1.3.Д</b>			
					<i>Типовое проектное решение</i>			
Изм	Лист	№ докум	Подп.	Дата	Узел коммерческого учета тепловой энергии на системе отопления	Стадия	Лист	Листов
Проверил		Даровский К.Д.				Р	15	21
Исполнил		Семьинин			Спецификация оборудования	ООО "АНКОМИ"		





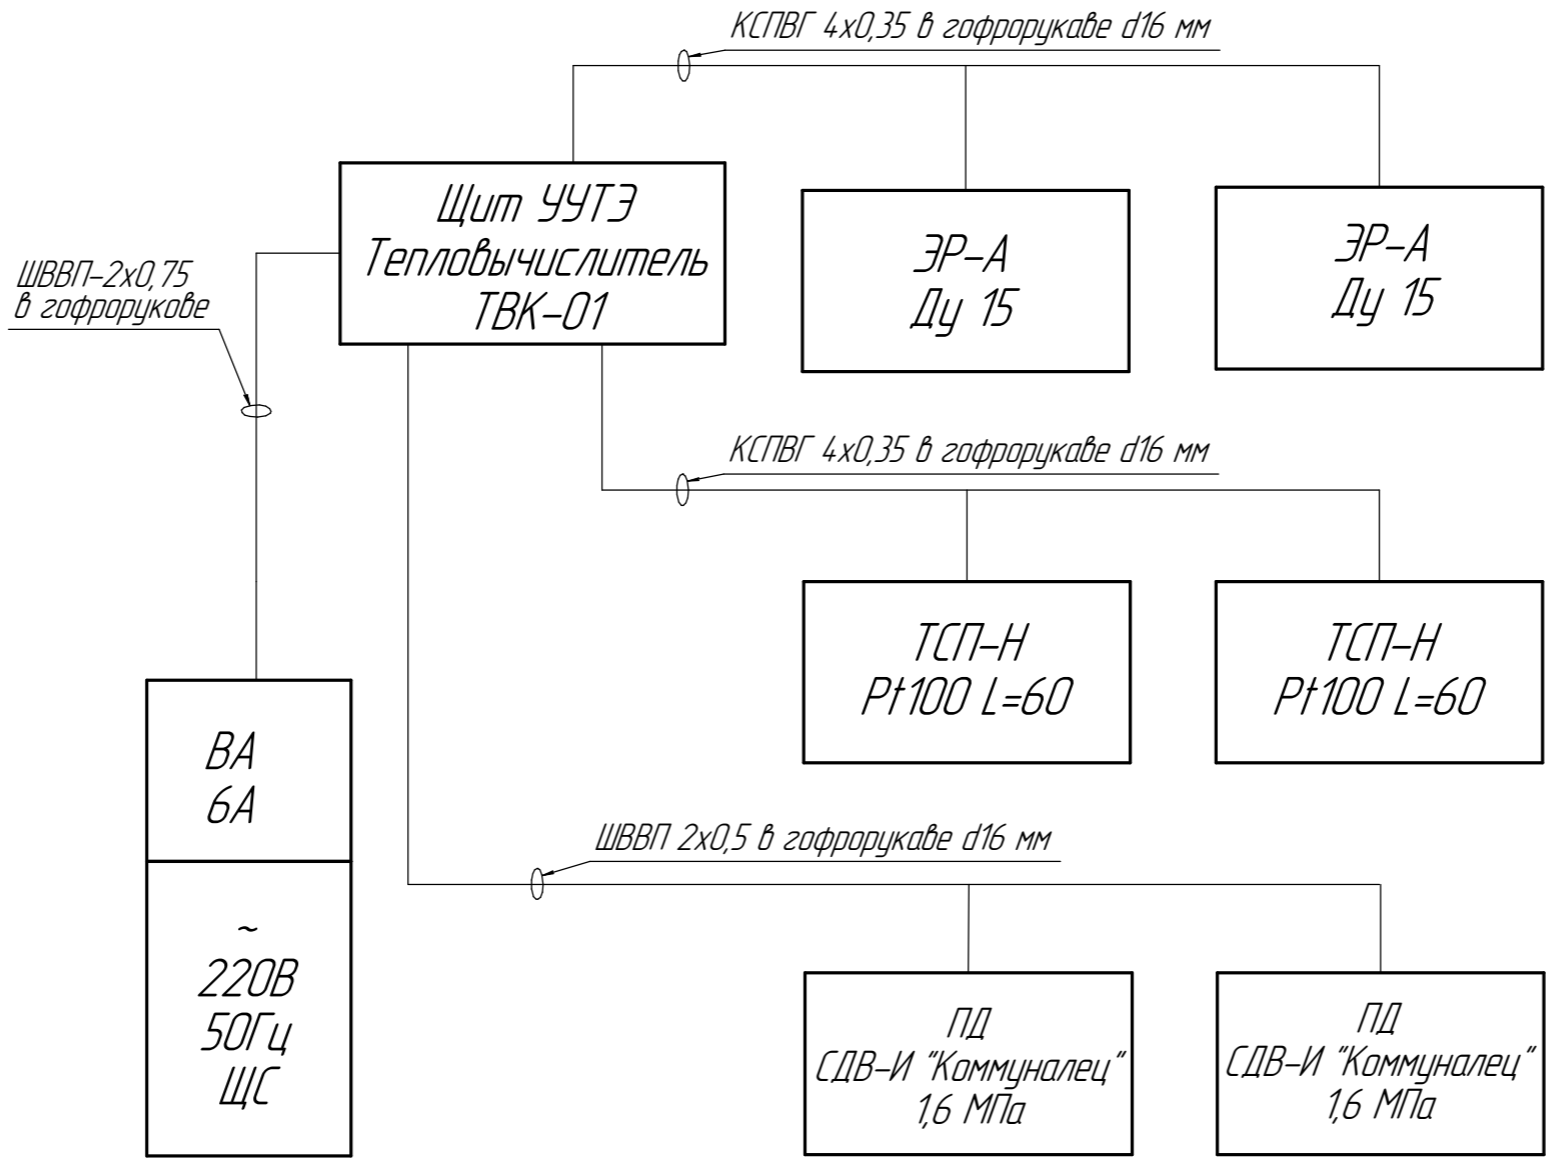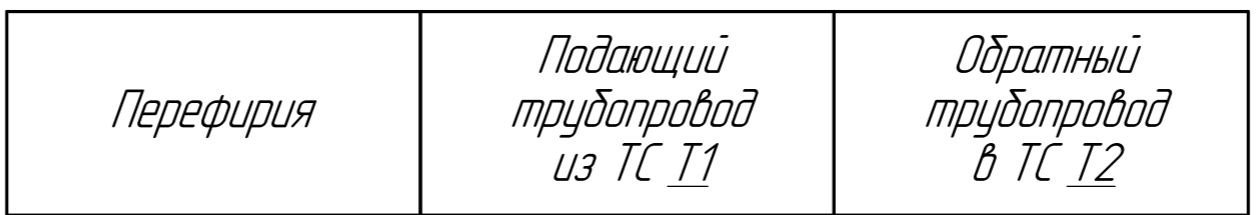

ППР - первичный преобразователь расхода  
 ТПС - термопреобразователь сопротивления  
 ПД - преобразователь давления  
 ЩС - щит силовой


Изм.	Кол.ч.	Лист	№ док.	Подп.	Дата
Разраб.			Семенин С.В.		
Проверил			Доровский К.Д.		

АКМ.25-15-25.1.3.Д			
Типовое проектное решение			
Узел коммерческого учета тепловой энергии на системе отопления	Стадия	Лист	Листов
	Р	18	21
Схема внешних проводок		ООО "АНКОМИ"	

Согласовано

Инд. № подл.	Подп. и дата	Взам. инв. №

**ТВК-01**  
**TFPQIYRS**  
Щит приборный  
К.Щ-05.ТВК-01.3.2

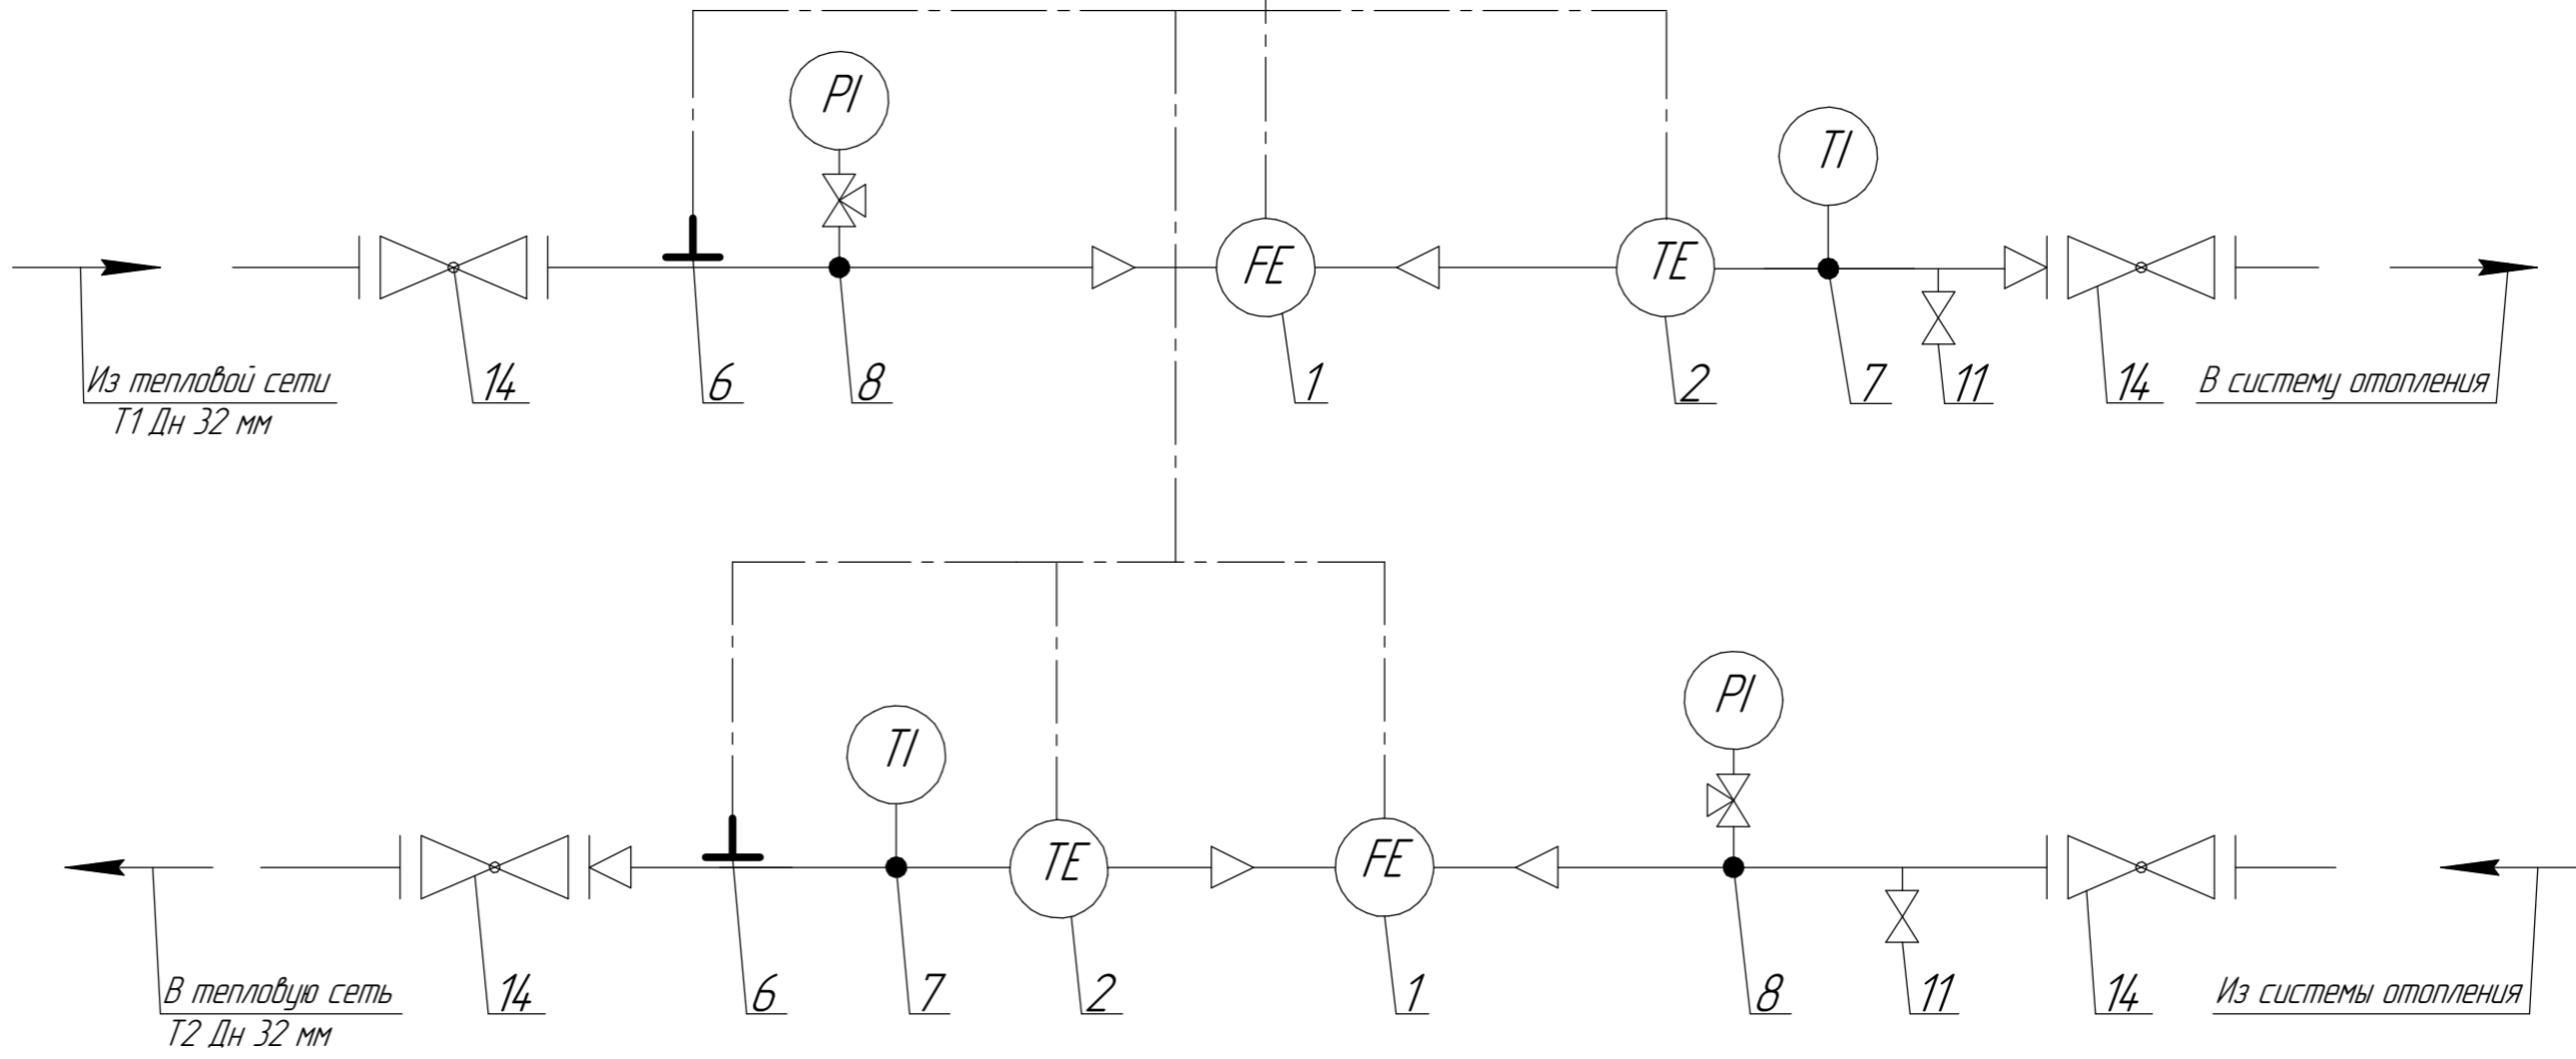

Условное обозначение	Наименование
T	Температура, °C
F	Расход, м³/ч
P	Давление, кгс/см²
Q	Тепловая энергия, Гкал
E	Первичное преобразование
I	Показание
Y	Преобразование
R	Регистрация
S	Интегрирование
T1	Подводящий трубопровод
T2	Обратный трубопровод

----- Линии связи

						<b>АКМ.25-15-25.1.3.Д</b>			
						<i>Типовое проектное решение</i>			
Изм.	Кол.ч.	Лист	№ док.	Подп.	Дата	Узел коммерческого учета тепловой энергии на системе отопления	Стадия	Лист	Листов
Разраб.			Семинин С.В.				P	19	21
Проверил			Доровский К.Д.			Функциональная схема	<b>ООО "АНКОМИ"</b>		
Н.конт									
Утвердил									


Согласовано

Взам. инв. №

Подп. и дата

Инв. № подл.

Вода из ТС в систему отопления			Вода в ТС из системы отопления		
Температура	Расход	Давление	Температура	Расход	Давление

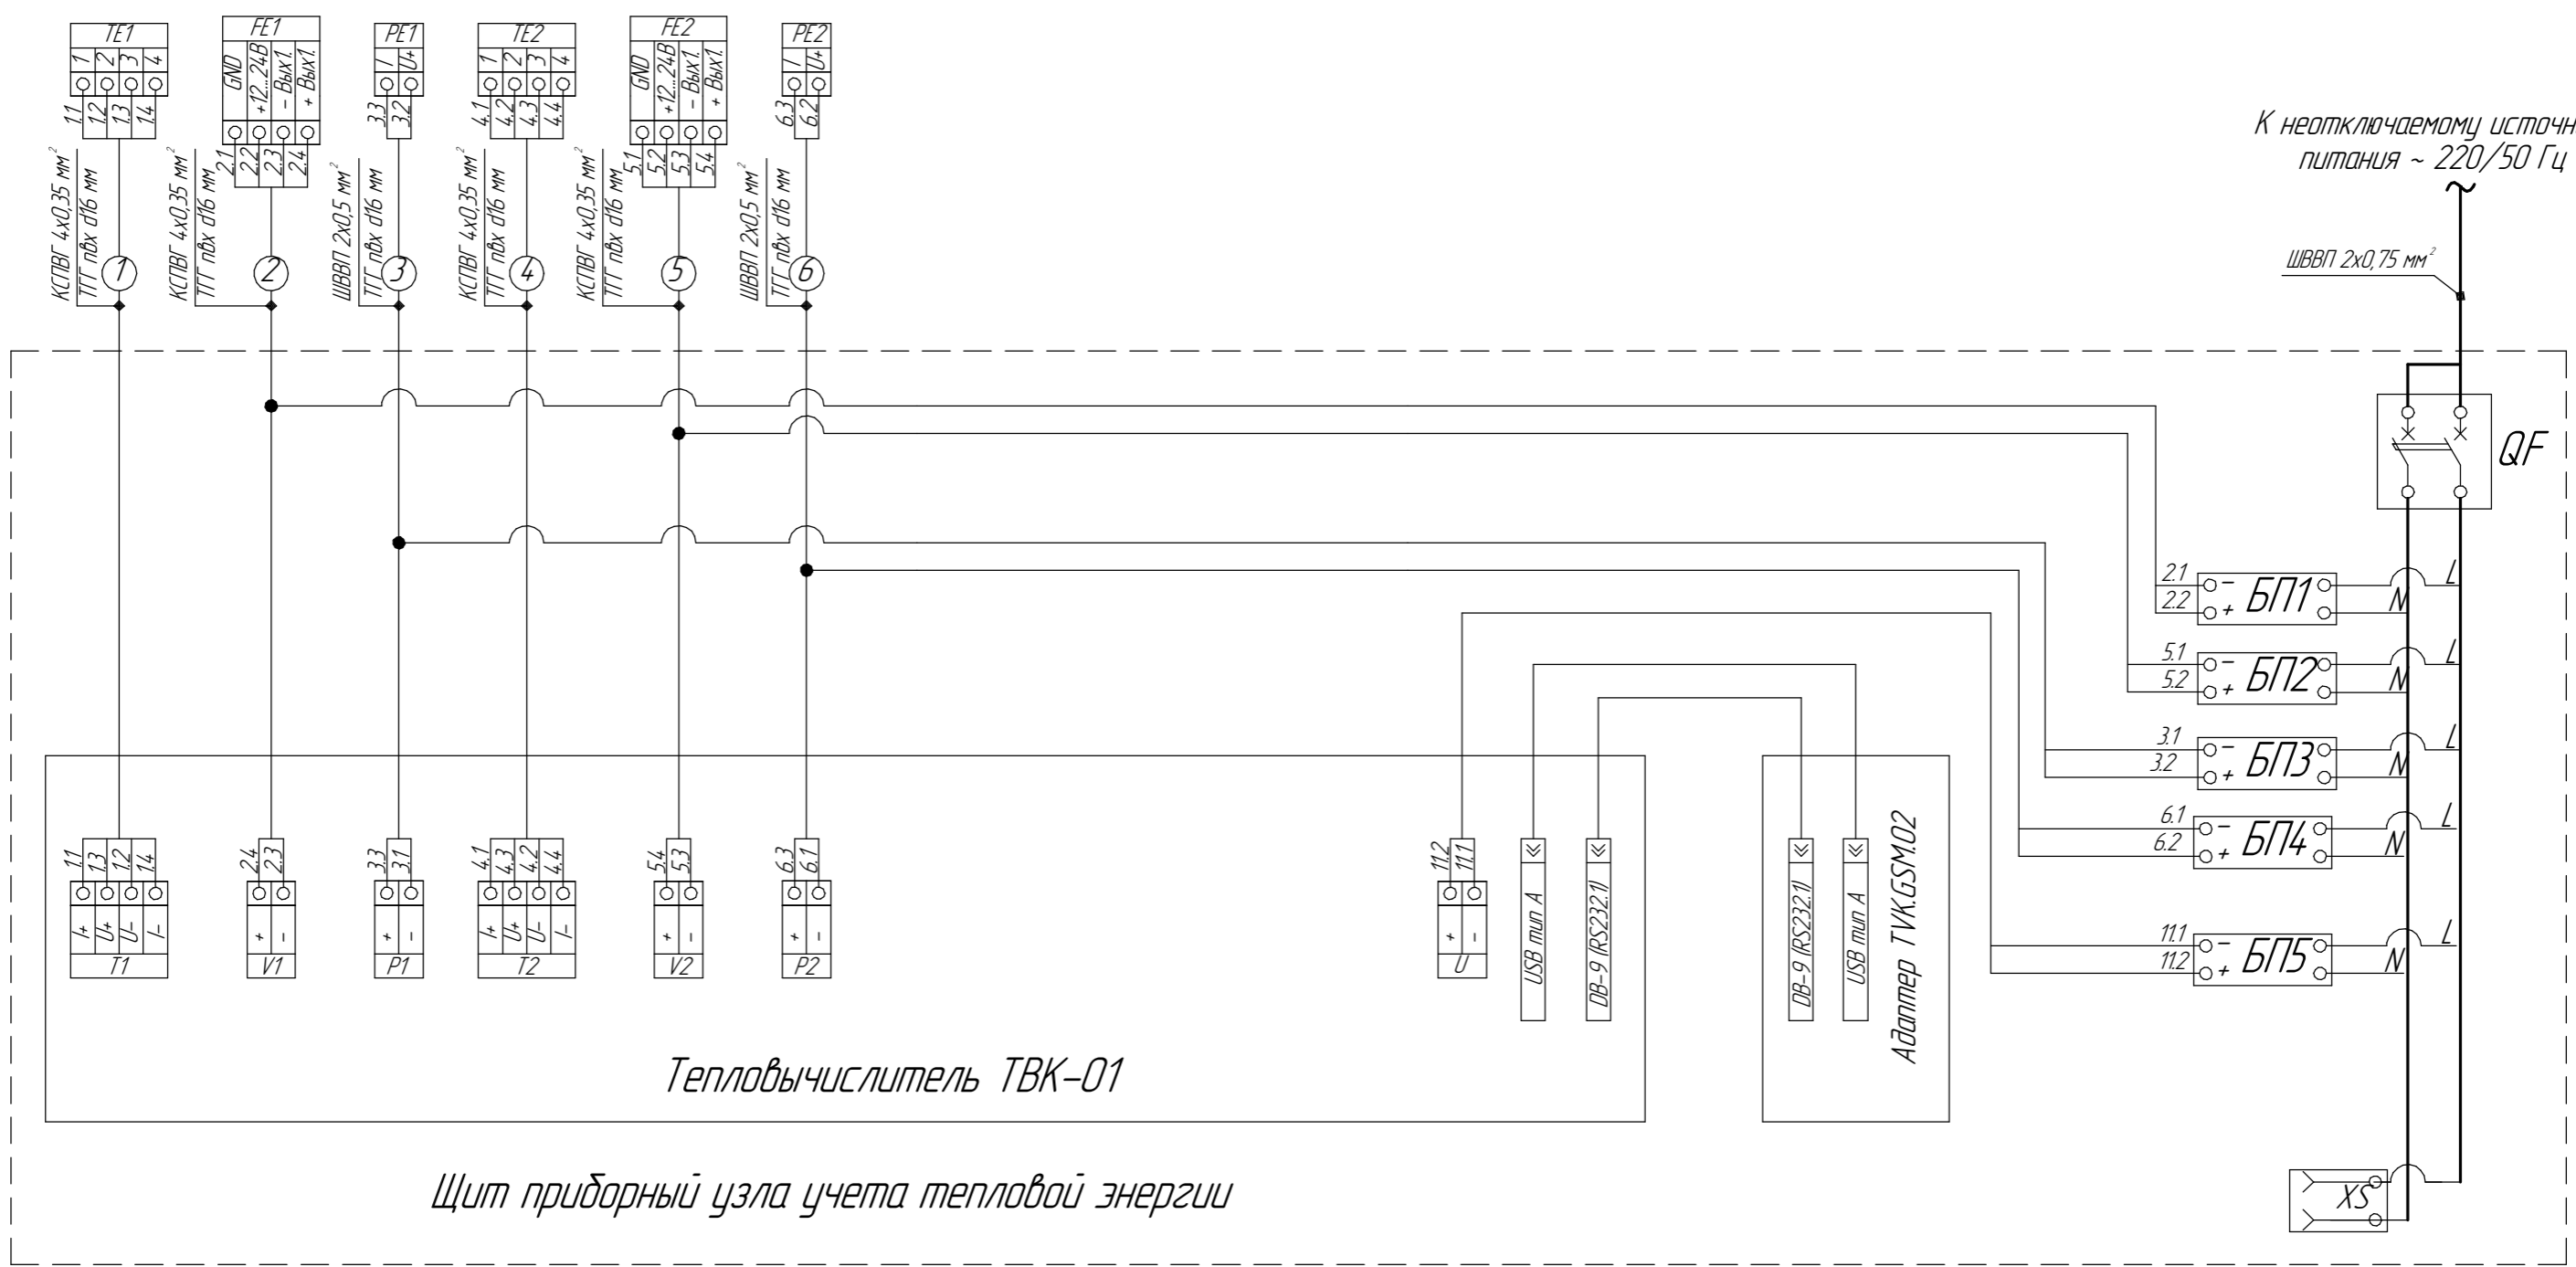

Щит приборный узла учета тепловой энергии

1. Кабели связи и электропроводку затянуть в трубу гибкую гофрированную (ТГГ).
2. ТГГ крепить к стене шагом 300-500 мм используя крепежные клипсы d 16 мм.
3. Вспомогательное оборудование, входящее в состав щита приборного:
  - БП1, БП2, БП5 - блоки питания счетчиков расходомеров и тепловычислителя (12..24В, 0,45мА).
  - БП3, БП4 - блок питания датчиков давления (24В, 0,22 мА)
  - QF - выключатель автоматический ВА 47-29-2Р In=6А
  - XS - розетка 220В (максимальный ток потребления приборами 6А (1,3 кВт))
4. На схеме показана возможность подключения GSM модема.

						АКМ.25-15-25.1.3.Д			
						Типовое проектное решение			
Изм.	Кол.ч.	Лист	№ док.	Подп.	Дата	Узел коммерческого учета тепловой энергии на системе отопления	Стадия	Лист	Листов
Разраб.	Семенин						P	20	21
Проверил	Доровский К.Д.					Электрическая схема	ООО "АНКОМИ"		


Согласовано

Взам. инв. №

Подп. и дата

Инв. № подл.

Монтажный чертеж врезки термопреобразователя сопротивления в трубопровод

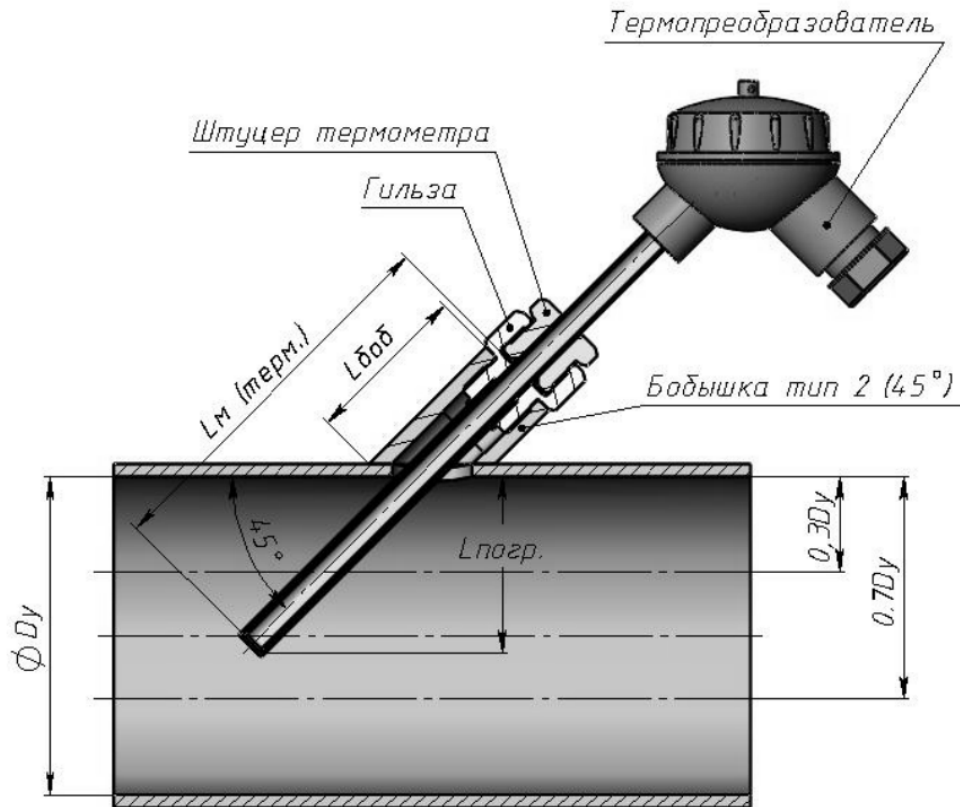

Расчет  $L_m$  термопреобразователя ведется по формуле:  $L_m = (0,5...0,7)D_u / 0,707 + L_{доб} - 6$  (мм), где  $(0,5...0,7)D_u$  – зона стабильной работы термопреобразователя сопротивления.

В таблице указана стандартная длина  $L_m$  (мм), для термометров в зависимости от  $D_u$  и длины применяемой бобышки:

$D_u$ , мм	$L_{доб}$ , мм	
		45
32	60	80
40	60	80
50	80	100
65	100	100

Согласно таблице, выбираем длину термопреобразователей сопротивления и защитных гильз:  
 $L=60$  мм

Согласовано

Взам. инв. №

Подп. и дата

Инв. № подл.

АКМ.25-15-25.13.Д

Типовое проектное решение

Изм.	Колуч.	Лист	№ док.	Подп.	Дата
Разраб.		Семьнин С.В.			
Проверил		Доровский К.Д.			

Узел коммерческого учета тепловой энергии на системе отопления

Стадия	Лист	Листов
Р	21	21

Монтажный чертеж врезки термопреобразователя сопротивления

ООО "АНКОМИ"


# **ПРИЛОЖЕНИЯ**

## Расчет гидравлического сопротивления

### узла учета тепловой энергии

(при максимально допустимой тепловой нагрузке и максимальной температуре теплоносителя 95 °С)

Расчет потерь напора на преодоление сопротивления в конфузурно-диффузорных переходах выполнены на ПЭВМ по программе основанной на документе "Методика гидравлического расчета конфузурно-диффузорных переходов" ВИСИ, С.-Петербург и "Справочник по Гидравлическим сопротивлениям" Идельчик И.Е.

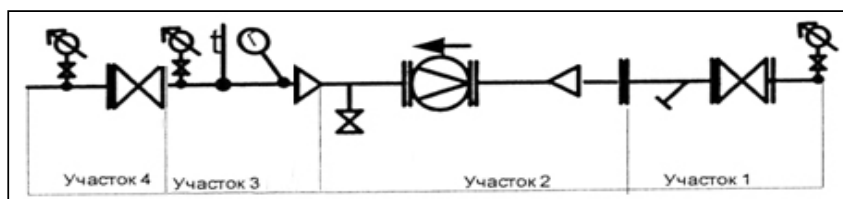

Система отопления трубопровод Т1:

ИСХОДНЫЕ ДАННЫЕ	Участок трубопровода			
	Т1 №1	Т1 №2	Т1 №3	Т1 №4
Диаметр трубопровода мм	25	15	32	25
Расход воды в системе м³/ч	1,5	1,5	1,5	1,5
Температура воды в системе °С	95	95	95	95
Длина трубопровода м	0,2	0,54	0,39	0,2
Количество отводов на 90° шт				
Количество шаровых кранов шт	1			1
Количество дисковых затворов шт				
Количество прямооточных вентилей шт				
Количество конфузуров шт		1	1	
Количество диффузуров шт			1	
Количество обратных клапанов шт				
Количество расходомеров шт		1		
Количество фильтров шт				
Шероховатость стенок труб мм	0,04	0,04	0,04	0,04

РАСЧЕТНЫЕ ДАННЫЕ	Участок трубопровода			
	Т1 №1	Т1 №2	Т1 №3	Т1 №4
Коеф. кинематической вязкости м²/с	2,86E-07	2,86E-07	2,86E-07	2,86E-07
Скорость воды в трубопроводе м/с	0,85	2,36	0,52	0,85
Относительная шероховатость труб	0,0016	0,0027	0,0013	0,0016
Критерий Рейнольдса в трубе	74113	123522	57901	74113
Потеря напора в прямой трубе м вод ст	0,0073	0,2678	0,0041	0,0073
Потеря напора в отводе на 90° м вод ст	0,0000	0,0000	0,0000	0,0000
Потеря напора в зап. арматуре м вод ст	0,0018	0,0000	0,0000	0,0018
Потеря напора в конфузуре м вод ст	0,0000	0,0183	0,0016	0,0000
Потеря напора в диффузуре м вод ст	0,0000	0,0000	0,0113	0,0000
Потеря напора в обратном кл. м вод ст	0,0000	0,0000	0,0000	0,0000
Потеря напора в расходомерах м вод ст	0,0000	0,0100	0,0000	0,0000
Потеря напора в фильтре м вод ст	0,0000	0,0000	0,0000	0,0000

Потеря напора по участкам м вод ст	0,0091	0,2961	0,0169	0,0091
------------------------------------	--------	--------	--------	--------

ИТОГО: Расчетная потеря напора **0,3312** м вод ст  
**Принятая потеря напора 0,4140** м вод ст

Используемая литература:


- Идельчик И.Е., "Справочник по гидравлическим сопротивлениям"
- Паспорт расходомера
- Паспорт фильтра
- Паспорт обратного клапана

## Расчет гидравлического сопротивления

### узла учета тепловой энергии

(при максимально допустимой тепловой нагрузке и максимальной температуре теплоносителя 105 °С)

Расчет потерь напора на преодоление сопротивления в конфузурно-диффузорных переходах выполнены на ПЭВМ по программе основанной на документе "Методика гидравлического расчета конфузурно-диффузорных переходов" ВИСИ, С.-Петербург и "Справочник по Гидравлическим сопротивлениям" Идельчик И.Е.

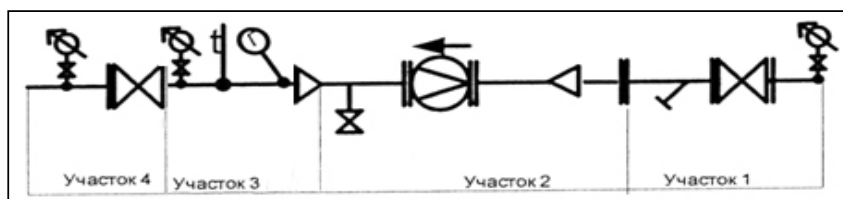

Система отопления трубопровод Т1:

ИСХОДНЫЕ ДАННЫЕ	Участок трубопровода			
	Т1 №1	Т1 №2	Т1 №3	Т1 №4
Диаметр трубопровода мм	25	15	32	25
Расход воды в системе м³/ч	1,5	1,5	1,5	1,5
Температура воды в системе °С	105	105	105	105
Длина трубопровода м	0,2	0,54	0,39	0,2
Количество отводов на 90° шт				
Количество шаровых кранов шт	1			1
Количество дисковых затворов шт				
Количество прямооточных вентилей шт				
Количество конфузуров шт		1	1	
Количество диффузуров шт			1	
Количество обратных клапанов шт				
Количество расходомеров шт		1		
Количество фильтров шт				
Шероховатость стенок труб мм	0,04	0,04	0,04	0,04

РАСЧЕТНЫЕ ДАННЫЕ	Участок трубопровода			
	Т1 №1	Т1 №2	Т1 №3	Т1 №4
Коеф. кинематической вязкости м²/с	2,54E-07	2,54E-07	2,54E-07	2,54E-07
Скорость воды в трубопроводе м/с	0,85	2,36	0,52	0,85
Относительная шероховатость труб	0,0016	0,0027	0,0013	0,0016
Критерий Рейнольдса в трубе	83431	139051	65180	83431
Потеря напора в прямой трубе м вод ст	0,0072	0,2665	0,0040	0,0072
Потеря напора в отводе на 90° м вод ст	0,0000	0,0000	0,0000	0,0000
Потеря напора в зап. арматуре м вод ст	0,0018	0,0000	0,0000	0,0018
Потеря напора в конфузуре м вод ст	0,0000	0,0183	0,0016	0,0000
Потеря напора в диффузуре м вод ст	0,0000	0,0000	0,0113	0,0000
Потеря напора в обратном кл. м вод ст	0,0000	0,0000	0,0000	0,0000
Потеря напора в расходомерах м вод ст	0,0000	0,0100	0,0000	0,0000
Потеря напора в фильтре м вод ст	0,0000	0,0000	0,0000	0,0000

Потеря напора по участкам м вод ст	0,0090	0,2948	0,0169	0,0090
------------------------------------	--------	--------	--------	--------

ИТОГО: Расчетная потеря напора **0,3297** м вод ст  
**Принятая потеря напора 0,4121** м вод ст

Используемая литература:


- Идельчик И.Е., "Справочник по гидравлическим сопротивлениям"
- Паспорт расходомера
- Паспорт фильтра
- Паспорт обратного клапана

## Расчет гидравлического сопротивления

### узла учета тепловой энергии

(при максимально допустимой тепловой нагрузке и максимальной температуре теплоносителя 115 °С)

Расчет потерь напора на преодоление сопротивления в конфузорно-диффузорных переходах выполнены на ПЭВМ по программе основанной на документе "Методика гидравлического расчета конфузорно-диффузорных переходов" ВИСИ, С.-Петербург и "Справочник по Гидравлическим сопротивлениям" Идельчик И.Е.

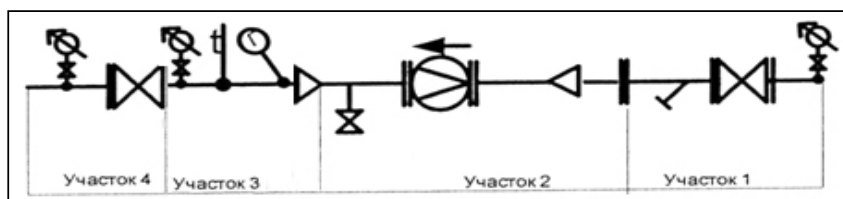

Система отопления трубопровод Т1:

ИСХОДНЫЕ ДАННЫЕ	Участок трубопровода			
	Т1 №1	Т1 №2	Т1 №3	Т1 №4
Диаметр трубопровода мм	25	15	32	25
Расход воды в системе м³/ч	1,5	1,5	1,5	1,5
Температура воды в системе °С	115	115	115	115
Длина трубопровода м	0,2	0,54	0,39	0,2
Количество отводов на 90° шт				
Количество шаровых кранов шт	1			1
Количество дисковых затворов шт				
Количество прямооточных вентилей шт				
Количество конфузоров шт		1	1	
Количество диффузоров шт			1	
Количество обратных клапанов шт				
Количество расходомеров шт		1		
Количество фильтров шт				
Шероховатость стенок труб мм	0,04	0,04	0,04	0,04

РАСЧЕТНЫЕ ДАННЫЕ	Участок трубопровода			
	Т1 №1	Т1 №2	Т1 №3	Т1 №4
Коеф. кинематической вязкости м²/с	2,28E-07	2,28E-07	2,28E-07	2,28E-07
Скорость воды в трубопроводе м/с	0,85	2,36	0,52	0,85
Относительная шероховатость труб	0,0016	0,0027	0,0013	0,0016
Критерий Рейнольдса в трубе	93277	155462	72873	93277
Потеря напора в прямой трубе м вод ст	0,0071	0,2654	0,0040	0,0071
Потеря напора в отводе на 90° м вод ст	0,0000	0,0000	0,0000	0,0000
Потеря напора в зап. арматуре м вод ст	0,0018	0,0000	0,0000	0,0018
Потеря напора в конфузоре м вод ст	0,0000	0,0182	0,0016	0,0000
Потеря напора в диффузоре м вод ст	0,0000	0,0000	0,0113	0,0000
Потеря напора в обратном кл. м вод ст	0,0000	0,0000	0,0000	0,0000
Потеря напора в расходомерах м вод ст	0,0000	0,0100	0,0000	0,0000
Потеря напора в фильтре м вод ст	0,0000	0,0000	0,0000	0,0000

Потеря напора по участкам м вод ст	0,0090	0,2936	0,0168	0,0090
------------------------------------	--------	--------	--------	--------

ИТОГО: Расчетная потеря напора **0,3284** м вод ст  
**Принятая потеря напора 0,4105** м вод ст

Используемая литература:


- Идельчик И.Е., "Справочник по гидравлическим сопротивлениям"
- Паспорт расходомера
- Паспорт фильтра
- Паспорт обратного клапана

## Расчет гидравлического сопротивления

### узла учета тепловой энергии

(при максимально допустимой тепловой нагрузке и максимальной температуре теплоносителя 130 °С)

Расчет потерь напора на преодоление сопротивления в конфузурно-диффузорных переходах выполнены на ПЭВМ по программе основанной на документе "Методика гидравлического расчета конфузурно-диффузорных переходов" ВИСИ, С.-Петербург и "Справочник по Гидравлическим сопротивлениям" Идельчик И.Е.

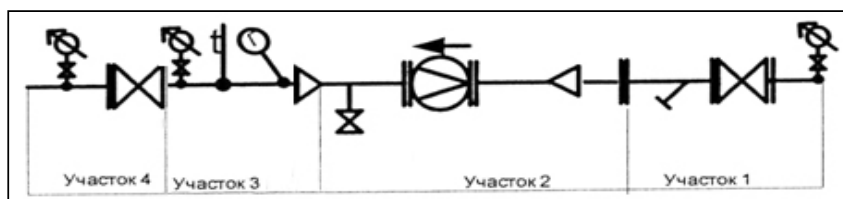

Система отопления трубопровод Т1:

ИСХОДНЫЕ ДАННЫЕ	Участок трубопровода			
	Т1 №1	Т1 №2	Т1 №3	Т1 №4
Диаметр трубопровода мм	25	15	32	25
Расход воды в системе м³/ч	1,5	1,5	1,5	1,5
Температура воды в системе °С	130	130	130	130
Длина трубопровода м	0,2	0,54	0,39	0,2
Количество отводов на 90° шт				
Количество шаровых кранов шт	1			1
Количество дисковых затворов шт				
Количество прямооточных вентилей шт				
Количество конфузуров шт		1	1	
Количество диффузуров шт			1	
Количество обратных клапанов шт				
Количество расходомеров шт		1		
Количество фильтров шт				
Шероховатость стенок труб мм	0,04	0,04	0,04	0,04

РАСЧЕТНЫЕ ДАННЫЕ	Участок трубопровода			
	Т1 №1	Т1 №2	Т1 №3	Т1 №4
Коеф. кинематической вязкости м²/с	1,95E-07	1,95E-07	1,95E-07	1,95E-07
Скорость воды в трубопроводе м/с	0,85	2,36	0,52	0,85
Относительная шероховатость труб	0,0016	0,0027	0,0013	0,0016
Критерий Рейнольдса в трубе	109039	181731	85186	109039
Потеря напора в прямой трубе м вод ст	0,0070	0,2640	0,0039	0,0070
Потеря напора в отводе на 90° м вод ст	0,0000	0,0000	0,0000	0,0000
Потеря напора в зап. арматуре м вод ст	0,0018	0,0000	0,0000	0,0018
Потеря напора в конфузуре м вод ст	0,0000	0,0182	0,0016	0,0000
Потеря напора в диффузуре м вод ст	0,0000	0,0000	0,0113	0,0000
Потеря напора в обратном кл. м вод ст	0,0000	0,0000	0,0000	0,0000
Потеря напора в расходомерах м вод ст	0,0000	0,0100	0,0000	0,0000
Потеря напора в фильтре м вод ст	0,0000	0,0000	0,0000	0,0000

Потеря напора по участкам м вод ст	0,0089	0,2923	0,0168	0,0089
------------------------------------	--------	--------	--------	--------

ИТОГО: Расчетная потеря напора **0,3268** м вод ст  
**Принятая потеря напора 0,4084** м вод ст

Используемая литература:


- Идельчик И.Е., "Справочник по гидравлическим сопротивлениям"
- Паспорт расходомера
- Паспорт фильтра
- Паспорт обратного клапана

## Расчет гидравлического сопротивления

### узла учета тепловой энергии

(при минимально допустимой тепловой нагрузке и максимальной температуре теплоносителя 95 °С)

Расчет потерь напора на преодоление сопротивления в конфузурно-диффузорных переходах выполнены на ПЭВМ по программе основанной на документе "Методика гидравлического расчета конфузурно-диффузорных переходов" ВИСИ, С.-Петербург и "Справочник по Гидравлическим сопротивлениям" Идельчик И.Е.

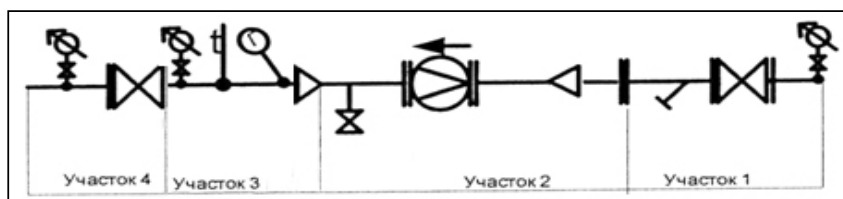

Система отопления трубопровод Т1:

ИСХОДНЫЕ ДАННЫЕ	Участок трубопровода			
	Т1 №1	Т1 №2	Т1 №3	Т1 №4
Диаметр трубопровода мм	25	15	32	25
Расход воды в системе м³/ч	0,033	0,033	0,033	0,033
Температура воды в системе °С	95	95	95	95
Длина трубопровода м	0,2	0,54	0,39	0,2
Количество отводов на 90° шт				
Количество шаровых кранов шт	1			1
Количество дисковых затворов шт				
Количество прямооточных вентилей шт				
Количество конфузуров шт		1	1	
Количество диффузуров шт			1	
Количество обратных клапанов шт				
Количество расходомеров шт		1		
Количество фильтров шт				
Шероховатость стенок труб мм	0,04	0,04	0,04	0,04

РАСЧЕТНЫЕ ДАННЫЕ	Участок трубопровода			
	Т1 №1	Т1 №2	Т1 №3	Т1 №4
Коеф. кинематической вязкости м²/с	2,86E-07	2,86E-07	2,86E-07	2,86E-07
Скорость воды в трубопроводе м/с	0,02	0,05	0,01	0,02
Относительная шероховатость труб	0,0016	0,0027	0,0013	0,0016
Критерий Рейнольдса в трубе	1630	2717	1274	1630
Потеря напора в прямой трубе м вод ст	0,0000	0,0002	0,0000	0,0000
Потеря напора в отводе на 90° м вод ст	0,0000	0,0000	0,0000	0,0000
Потеря напора в зап. арматуре м вод ст	0,0000	0,0000	0,0000	0,0000
Потеря напора в конфузуре м вод ст	0,0000	0,0000	0,0000	0,0000
Потеря напора в диффузуре м вод ст	0,0000	0,0000	0,0000	0,0000
Потеря напора в обратном кл. м вод ст	0,0000	0,0000	0,0000	0,0000
Потеря напора в расходомерах м вод ст	0,0000	0,0100	0,0000	0,0000
Потеря напора в фильтре м вод ст	0,0000	0,0000	0,0000	0,0000

Потеря напора по участкам м вод ст	0,0000	0,0102	0,0000	0,0000
------------------------------------	--------	--------	--------	--------

ИТОГО: Расчетная потеря напора **0,0103** м вод ст  
**Принятая потеря напора** **0,0128** м вод ст

Используемая литература:


- Идельчик И.Е., "Справочник по гидравлическим сопротивлениям"
- Паспорт расходомера
- Паспорт фильтра
- Паспорт обратного клапана

## Расчет гидравлического сопротивления

### узла учета тепловой энергии

((при минимально допустимой тепловой нагрузке и максимальной температуре теплоносителя 105 °С)

Расчет потерь напора на преодоление сопротивления в конфузурно-диффузорных переходах выполнены на ПЭВМ по программе основанной на документе "Методика гидравлического расчета конфузурно-диффузорных переходов" ВИСИ, С.-Петербург и "Справочник по Гидравлическим сопротивлениям" Идельчик И.Е.

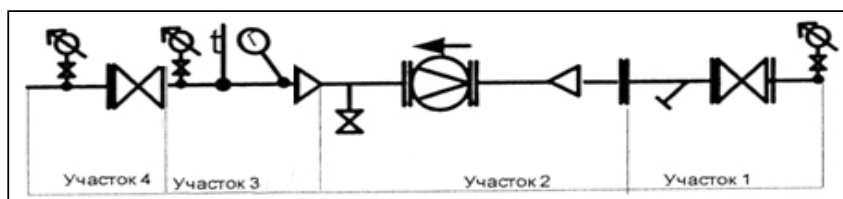

Система отопления трубопровод Т1:

ИСХОДНЫЕ ДАННЫЕ	Участок трубопровода			
	Т1 №1	Т1 №2	Т1 №3	Т1 №4
Диаметр трубопровода мм	25	15	32	25
Расход воды в системе м³/ч	0,033	0,033	0,033	0,033
Температура воды в системе °С	105	105	105	105
Длина трубопровода м	0,2	0,54	0,39	0,2
Количество отводов на 90° шт				
Количество шаровых кранов шт	1			1
Количество дисковых затворов шт				
Количество прямооточных вентилей шт				
Количество конфузуров шт		1	1	
Количество диффузуров шт			1	
Количество обратных клапанов шт				
Количество расходомеров шт		1		
Количество фильтров шт				
Шероховатость стенок труб мм	0,04	0,04	0,04	0,04

РАСЧЕТНЫЕ ДАННЫЕ	Участок трубопровода			
	Т1 №1	Т1 №2	Т1 №3	Т1 №4
Коеф. кинематической вязкости м²/с	2,54E-07	2,54E-07	2,54E-07	2,54E-07
Скорость воды в трубопроводе м/с	0,02	0,05	0,01	0,02
Относительная шероховатость труб	0,0016	0,0027	0,0013	0,0016
Критерий Рейнольдса в трубе	1835	3059	1434	1835
Потеря напора в прямой трубе м вод ст	0,0000	0,0002	0,0000	0,0000
Потеря напора в отводе на 90° м вод ст	0,0000	0,0000	0,0000	0,0000
Потеря напора в зап. арматуре м вод ст	0,0000	0,0000	0,0000	0,0000
Потеря напора в конфузуре м вод ст	0,0000	0,0000	0,0000	0,0000
Потеря напора в диффузуре м вод ст	0,0000	0,0000	0,0000	0,0000
Потеря напора в обратном кл. м вод ст	0,0000	0,0000	0,0000	0,0000
Потеря напора в расходомерах м вод ст	0,0000	0,0100	0,0000	0,0000
Потеря напора в фильтре м вод ст	0,0000	0,0000	0,0000	0,0000

Потеря напора по участкам м вод ст	0,0000	0,0102	0,0000	0,0000
------------------------------------	--------	--------	--------	--------

ИТОГО: Расчетная потеря напора **0,0103** м вод ст  
**Принятая потеря напора 0,0128** м вод ст

Используемая литература:


- Идельчик И.Е., "Справочник по гидравлическим сопротивлениям"
- Паспорт расходомера
- Паспорт фильтра
- Паспорт обратного клапана

## Расчет гидравлического сопротивления

### узла учета тепловой энергии

((при минимально допустимой тепловой нагрузке и максимальной температуре теплоносителя 115 °С)

Расчет потерь напора на преодоление сопротивления в конфузурно-диффузорных переходах выполнены на ПЭВМ по программе основанной на документе "Методика гидравлического расчета конфузурно-диффузорных переходов" ВИСИ, С.-Петербург и "Справочник по Гидравлическим сопротивлениям" Идельчик И.Е.

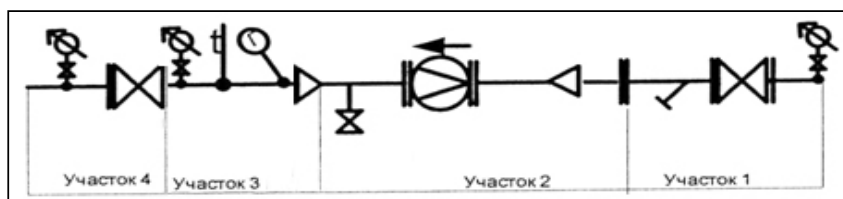

Система отопления трубопровод Т1:

ИСХОДНЫЕ ДАННЫЕ	Участок трубопровода			
	Т1 №1	Т1 №2	Т1 №3	Т1 №4
Диаметр трубопровода мм	25	15	32	25
Расход воды в системе м³/ч	0,033	0,033	0,033	0,033
Температура воды в системе °С	115	115	115	115
Длина трубопровода м	0,2	0,54	0,39	0,2
Количество отводов на 90° шт				
Количество шаровых кранов шт	1			1
Количество дисковых затворов шт				
Количество прямооточных вентилей шт				
Количество конфузуров шт		1	1	
Количество диффузуров шт			1	
Количество обратных клапанов шт				
Количество расходомеров шт		1		
Количество фильтров шт				
Шероховатость стенок труб мм	0,04	0,04	0,04	0,04

РАСЧЕТНЫЕ ДАННЫЕ	Участок трубопровода			
	Т1 №1	Т1 №2	Т1 №3	Т1 №4
Коеф. кинематической вязкости м²/с	2,28E-07	2,28E-07	2,28E-07	2,28E-07
Скорость воды в трубопроводе м/с	0,02	0,05	0,01	0,02
Относительная шероховатость труб	0,0016	0,0027	0,0013	0,0016
Критерий Рейнольдса в трубе	2052	3420	1603	2052
Потеря напора в прямой трубе м вод ст	0,0000	0,0002	0,0000	0,0000
Потеря напора в отводе на 90° м вод ст	0,0000	0,0000	0,0000	0,0000
Потеря напора в зап. арматуре м вод ст	0,0000	0,0000	0,0000	0,0000
Потеря напора в конфузуре м вод ст	0,0000	0,0000	0,0000	0,0000
Потеря напора в диффузуре м вод ст	0,0000	0,0000	0,0000	0,0000
Потеря напора в обратном кл. м вод ст	0,0000	0,0000	0,0000	0,0000
Потеря напора в расходомерах м вод ст	0,0000	0,0100	0,0000	0,0000
Потеря напора в фильтре м вод ст	0,0000	0,0000	0,0000	0,0000

Потеря напора по участкам м вод ст	0,0000	0,0102	0,0000	0,0000
------------------------------------	--------	--------	--------	--------

ИТОГО: Расчетная потеря напора **0,0102** м вод ст  
**Принятая потеря напора** **0,0128** м вод ст

Используемая литература:


- Идельчик И.Е., "Справочник по гидравлическим сопротивлениям"
- Паспорт расходомера
- Паспорт фильтра
- Паспорт обратного клапана

## Расчет гидравлического сопротивления

### узла учета тепловой энергии

(при минимально допустимой тепловой нагрузке и максимальной температуре теплоносителя 130 °С)

Расчет потерь напора на преодоление сопротивления в конфузорно-диффузорных переходах выполнены на ПЭВМ по программе основанной на документе "Методика гидравлического расчета конфузорно-диффузорных переходов" ВИСИ, С.-Петербург и "Справочник по Гидравлическим сопротивлениям" Идельчик И.Е.

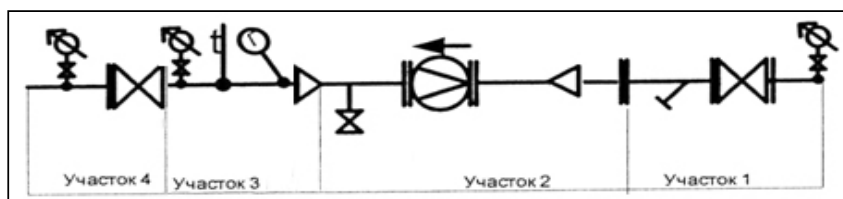

Система отопления трубопровод Т1:

ИСХОДНЫЕ ДАННЫЕ	Участок трубопровода			
	Т1 №1	Т1 №2	Т1 №3	Т1 №4
Диаметр трубопровода мм	25	15	32	25
Расход воды в системе м³/ч	0,033	0,033	0,033	0,033
Температура воды в системе °С	130	130	130	130
Длина трубопровода м	0,2	0,54	0,39	0,2
Количество отводов на 90° шт				
Количество шаровых кранов шт	1			1
Количество дисковых затворов шт				
Количество прямооточных вентилей шт				
Количество конфузоров шт		1	1	
Количество диффузоров шт			1	
Количество обратных клапанов шт				
Количество расходомеров шт		1		
Количество фильтров шт				
Шероховатость стенок труб мм	0,04	0,04	0,04	0,04

РАСЧЕТНЫЕ ДАННЫЕ	Участок трубопровода			
	Т1 №1	Т1 №2	Т1 №3	Т1 №4
Козф. кинематической вязкости м²/с	1,95E-07	1,95E-07	1,95E-07	1,95E-07
Скорость воды в трубопроводе м/с	0,02	0,05	0,01	0,02
Относительная шероховатость труб	0,0016	0,0027	0,0013	0,0016
Критерий Рейнольдса в трубе	2399	3998	1874	2399
Потеря напора в прямой трубе м вод ст	0,0000	0,0002	0,0000	0,0000
Потеря напора в отводе на 90° м вод ст	0,0000	0,0000	0,0000	0,0000
Потеря напора в зап. арматуре м вод ст	0,0000	0,0000	0,0000	0,0000
Потеря напора в конфузоре м вод ст	0,0000	0,0000	0,0000	0,0000
Потеря напора в диффузоре м вод ст	0,0000	0,0000	0,0000	0,0000
Потеря напора в обратном кл. м вод ст	0,0000	0,0000	0,0000	0,0000
Потеря напора в расходомерах м вод ст	0,0000	0,0100	0,0000	0,0000
Потеря напора в фильтре м вод ст	0,0000	0,0000	0,0000	0,0000

Потеря напора по участкам м вод ст	0,0000	0,0102	0,0000	0,0000
------------------------------------	--------	--------	--------	--------

ИТОГО: Расчетная потеря напора **0,0102** м вод ст  
**Принятая потеря напора 0,0128** м вод ст

Используемая литература:


- Идельчик И.Е., "Справочник по гидравлическим сопротивлениям"
- Паспорт расходомера
- Паспорт фильтра
- Паспорт обратного клапана

## Расчет гидравлического сопротивления

### узла учета тепловой энергии

(при максимально допустимой тепловой нагрузке)

Расчет потерь напора на преодоление сопротивления в конфузорно-диффузорных переходах выполнены на ПЭВМ по программе основанной на документе "Методика гидравлического расчета конфузорно-диффузорных переходов" ВИСИ, С.-Петербург и "Справочник по Гидравлическим сопротивлениям" Идельчик И.Е.

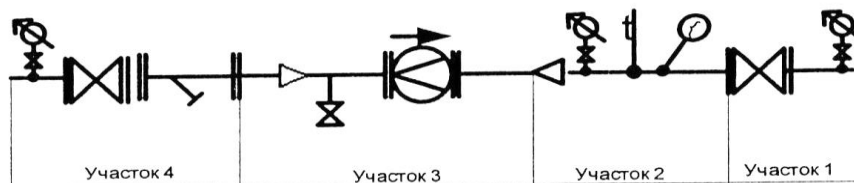

Система отопления трубопровод Т2:

ИСХОДНЫЕ ДАННЫЕ	Участок трубопровода			
	Т2 №1	Т2 №2	Т2 №3	Т2 №4
Диаметр трубопровода мм	25	32	15	25
Расход воды в системе м³/ч	1,5	1,5	1,5	1,5
Температура воды в системе °С	70	70	70	70
Длина трубопровода м	0,2	0,46	0,47	0,2
Количество отводов на 90° шт				
Количество шаровых кранов шт	1			1
Количество дисковых затворов шт				
Количество прямоочных вентилей шт				
Количество конфузоров шт		1	1	
Количество диффузоров шт		1		
Количество обратных клапанов шт				
Количество расходомеров шт			1	
Количество фильтров шт				
Шероховатость стенок труб мм	0,04	0,04	0,04	0,04

РАСЧЕТНЫЕ ДАННЫЕ	Участок трубопровода			
	Т2 №1	Т2 №2	Т2 №3	Т2 №4
Кэф. кинематической вязкости м²/с	4,00E-07	4,00E-07	4,00E-07	4,00E-07
Скорость воды в трубопроводе м/с	0,85	0,52	2,36	0,85
Относительная шероховатость труб	0,0016	0,0013	0,0027	0,0016
Критерий Рейнольдса в трубе	53131	41509	88552	53131
Потеря напора в прямой трубе м вод ст	0,0075	0,0050	0,2369	0,0075
Потеря напора в отводе на 90° м вод ст	0,0000	0,0000	0,0000	0,0000
Потеря напора в зап. арматуре м вод ст	0,0018	0,0000	0,0000	0,0018
Потеря напора в конфузоре м вод ст	0,0000	-0,0009	0,0257	0,0000
Потеря напора в диффузоре м вод ст	0,0000	0,0014	0,0000	0,0000
Потеря напора в обратном кл. м вод ст	0,0000	0,0000	0,0000	0,0000
Потеря напора в расходомерах м вод ст	0,0000	0,0000	0,0100	0,0000
Потеря напора в фильтре м вод ст	0,0000	0,0000	0,0000	0,0000

Потеря напора по участкам м вод ст	0,0093	0,0055	0,2727	0,0093
------------------------------------	--------	--------	--------	--------

ИТОГО: Расчетная потеря напора **0,2968** м вод ст  
**Принятая потеря напора 0,3710** м вод ст

Используемая литература:


- Идельчик И.Е., "Справочник по гидравлическим сопротивлениям"
- Паспорт расходомера
- Паспорт фильтра
- Паспорт обратного клапана

## Расчет гидравлического сопротивления

### узла учета тепловой энергии

(при минимально допустимой тепловой нагрузке)

Расчет потерь напора на преодоление сопротивления в конфузурно-диффузорных переходах выполнены на ПЭВМ по программе основанной на документе "Методика гидравлического расчета конфузурно-диффузорных переходов" ВИСИ, С.-Петербург и "Справочник по Гидравлическим сопротивлениям" Идельчик И.Е.

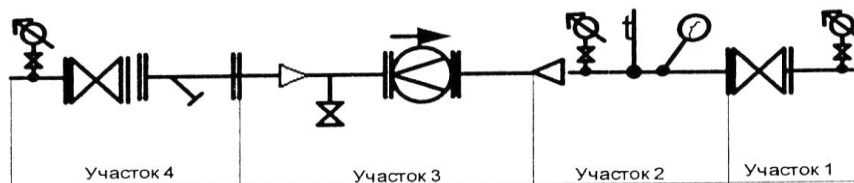

Система отопления трубопровод Т2:

ИСХОДНЫЕ ДАННЫЕ	Участок трубопровода			
	Т2 №1	Т2 №2	Т2 №3	Т2 №4
Диаметр трубопровода мм	25	32	15	25
Расход воды в системе м <sup>3</sup> /ч	0,033	0,033	0,033	0,033
Температура воды в системе °С	70	70	70	70
Длина трубопровода м	0,2	0,46	0,47	0,2
Количество отводов на 90° шт				
Количество шаровых кранов шт	1			1
Количество дисковых затворов шт				
Количество прямоочных вентилей шт				
Количество конфузуров шт		1	1	
Количество диффузуров шт		1		
Количество обратных клапанов шт				
Количество расходомеров шт			1	
Количество фильтров шт				
Шероховатость стенок труб мм	0,04	0,04	0,04	0,04

РАСЧЕТНЫЕ ДАННЫЕ	Участок трубопровода			
	Т2 №1	Т2 №2	Т2 №3	Т2 №4
Кэф. кинематической вязкости м <sup>2</sup> /с	4,00E-07	4,00E-07	4,00E-07	4,00E-07
Скорость воды в трубопроводе м/с	0,02	0,01	0,05	0,02
Относительная шероховатость труб	0,0016	0,0013	0,0027	0,0016
Критерий Рейнольдса в трубе	1169	913	1948	1169
Потеря напора в прямой трубе м вод ст	0,0000	0,0000	0,0002	0,0000
Потеря напора в отводе на 90° м вод ст	0,0000	0,0000	0,0000	0,0000
Потеря напора в зап. арматуре м вод ст	0,0000	0,0000	0,0000	0,0000
Потеря напора в конфузуре м вод ст	0,0000	0,0000	0,0000	0,0000
Потеря напора в диффузуре м вод ст	0,0000	0,0000	0,0000	0,0000
Потеря напора в обратном кл. м вод ст	0,0000	0,0000	0,0000	0,0000
Потеря напора в расходомерах м вод ст	0,0000	0,0000	0,0100	0,0000
Потеря напора в фильтре м вод ст	0,0000	0,0000	0,0000	0,0000

Потеря напора по участкам м вод ст	0,0000	0,0000	0,0102	0,0000
------------------------------------	--------	--------	--------	--------


ИТОГО: Расчетная потеря напора **0,0102** м вод ст  
**Принятая потеря напора** **0,0128** м вод ст

Используемая литература:

1. Идельчик И.Е., "Справочник по гидравлическим сопротивлениям"
2. Паспорт расходомера
3. Паспорт фильтра
4. Паспорт обратного клапана


Схема пломбирования средств измерения.

1. Рекомендуемое расположение пломб электромагнитного счетчика-расходомера «ЭР-А» (согласно АКМ.407112.001 РЭ)

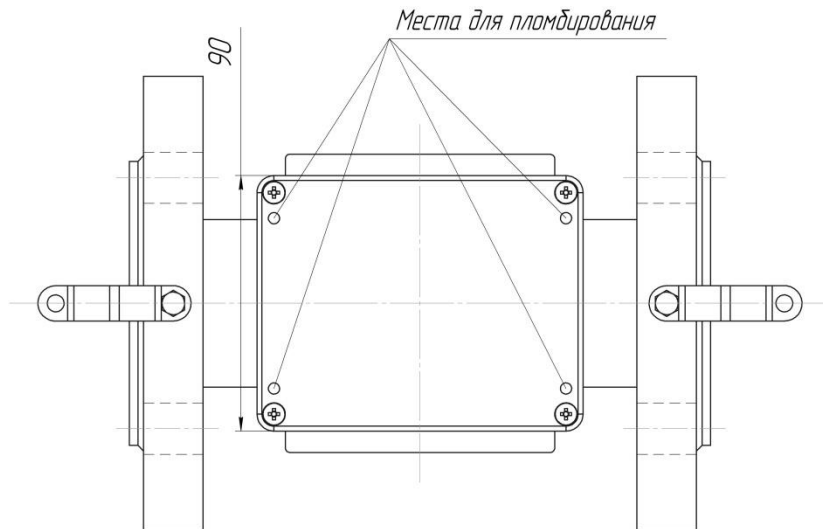


\* Рекомендуемое расположение пломб – по любой из диагоналей корпуса электронного блока

2. Рекомендуемое расположение пломб тепловычислителя ТВК-01, ТВК-02 (согласно АКМ.408843.001 РЭ)

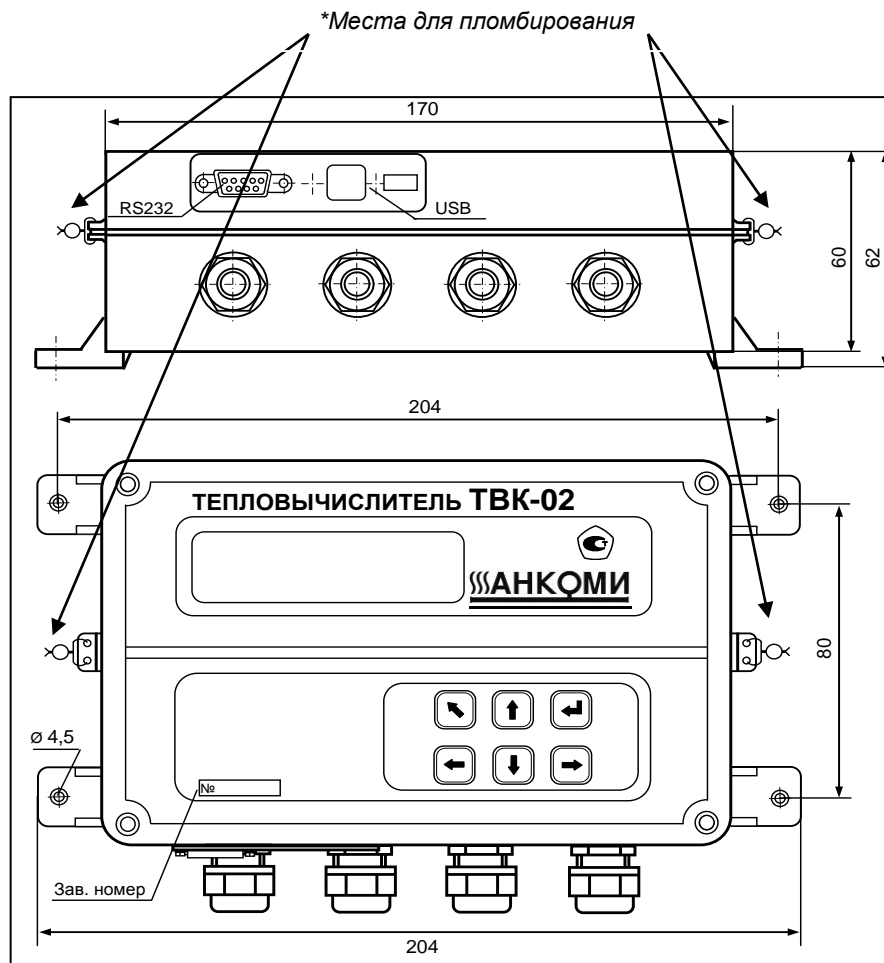

3. Рекомендуемое расположение пломб термопреобразователей сопротивления

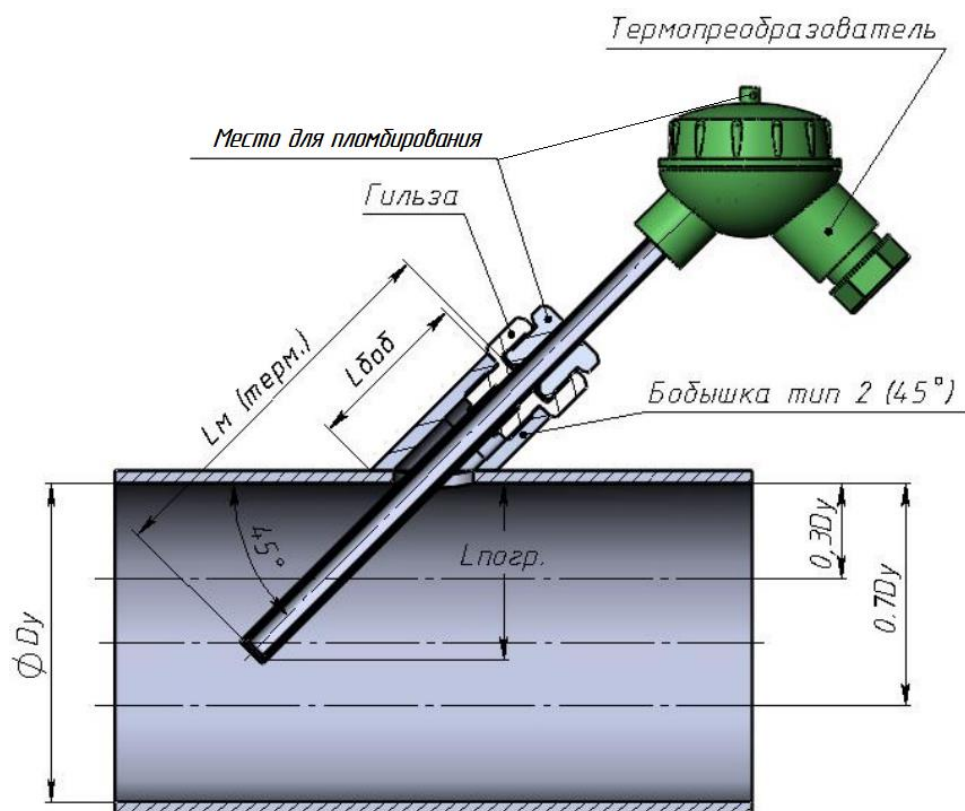

# Карта заказа вычислителя ТВК-01

(реакции на нештатные ситуации и договорные значения могут быть изменены по согласованию с ресурсоснабжающей организацией)

## Общие параметры

Единицы измерения тепловой энергии	<b>Гкал</b>
Единицы измерения давления	<b>МПа</b>
Дата отчета	<b>31</b>

## Холодная вода

Значение txв	Договорное	
txв_дог зимняя	<b>5.00</b>	°С
txв_дог летняя	<b>15.00</b>	°С
Rхв_дог зимнее	<b>0.5000</b>	МПа
Rхв_дог летнее	<b>0.5000</b>	МПа

## Летний-зимний период

Текущий период	<b>Зимний</b>
Смена периода	<b>Нет</b>
Начало летнего	<b>15.5</b>
Начало зимнего	<b>15.10</b>

## Система теплоснабжения 1

Схема	<b>1.3</b>	
Wдог	<b>0</b>	Гкал/ч
Кпр	<b>1.04</b>	
dt_min	<b>2.00</b>	

dP_min	<b>0.0000</b>	МПа
Канал твозд	<b>Не используется</b>	
Канал тконтр	<b>Не используется</b>	
Режим останова	<b>Продолжать счет M,V</b>	

## Реакции на каналные НС в ТС1

Отказ основн. ПР	<b>Останов ТС</b>
Отказ конт.ПР	<b>Останов ТС</b>
Пустая труба	<b>Индикация НС</b>
Gv < G_отс	<b>Индикация НС</b>
G_отс < Gv < G_min	<b>Индикация НС</b>
Gv > G_max	<b>Индикация НС</b>
Отказ ПТ	<b>Останов ТС</b>
t < t_min, t > t_max	<b>Индикация НС</b>
Отказ ПД	<b>P = P_дог</b>

## Реакции на НС ТС1

Q1 < 0	<b>Останов ТС</b>
dP < dP_min	<b>Индикация НС</b>
dt < 0	<b>Останов ТС</b>
dt < dt_min	<b>Индикация НС</b>
Отсутствие питания	<b>Останов ТС</b>
G1*Kпр >= G2 > G1	<b>Нет теста</b>
G2 > G1*Kпр	<b>Индикация НС</b>
G2*Kпр >= G1 > G2	<b>Нет теста</b>
G1 > G2*Kпр	<b>Индикация НС</b>

## Конфигурация ХВС

Канал ХВС 1	<b>Отключен</b>
Канал ХВС 2	<b>Отключен</b>
Канал ХВС 3	<b>Отключен</b>

## Реакции на каналные НС в ХВС

Отказ ПР	<b>Индикация НС</b>
Пустая труба	<b>Индикация НС</b>
Gv < G_отс	<b>Индикация НС</b>
G_отс < Gv < G_min	<b>Индикация НС</b>
Gv > G_max	<b>Индикация НС</b>

## Каналы расхода

	Канал V1	Канал V2	Канал V3
Вес имп. (м³/имп)	<b>0.001</b>	<b>0.001</b>	<b>0.001</b>
G_дог (м³/ч)	<b>0.000</b>	<b>0.000</b>	<b>0.000</b>
G_max (м³/ч)	<b>6.500</b>	<b>6.500</b>	<b>0.000</b>
G_min (м³/ч)	<b>0.026</b>	<b>0.026</b>	<b>0.000</b>
G_отс (м³/ч)	<b>0.007</b>	<b>0.007</b>	<b>0.100</b>
Режим входа	<b>Режим 2</b>	<b>Режим 2</b>	<b>Режим 2</b>
Контроль ПР	<b>Тест линии</b>	<b>Тест линии</b>	<b>Тест линии</b>
Пустая труба	<b>Нет теста</b>	<b>Нет теста</b>	<b>Нет теста</b>
Ду прибора	<b>15</b>	<b>15</b>	<b>40</b>

## Инверсия входов UV

UV1	UV2	UV3
<b>Нет</b>	<b>Нет</b>	<b>Нет</b>

## Каналы температуры

	Канал t1	Канал V2
НСХ ТСП	<b>Pt100</b>	<b>Pt100</b>
t_дог (°С)	<b>0.00</b>	<b>0.00</b>
t_max (°С)	<b>150.00</b>	<b>150.00</b>
t_min (°С)	<b>0.00</b>	<b>0.00</b>

## Каналы давления

	Канал P1	Канал P2	Канал P3
Pmax датчика	<b>1.6 МПа</b>	<b>1.6 МПа</b>	<b>1.6 МПа</b>
P_дог (МПа)	<b>0.5000</b>	<b>0.5000</b>	<b>0.5000</b>
P_min (МПа)	<b>0.0100</b>		

**Пределы допускаемой относительной погрешности преобразования объема жидкости в количество выходных импульсов в диапазоне расходов счетчиков-расходомеров ЭР-А**

1. Отношения порогового ( $Q_{пор}$ ), минимального ( $Q_{мин}$ ) и переходных ( $Q_{пер1}$ ,  $Q_{пер2}$ ) расходов к максимальному ( $Q_{макс}$ ) в зависимости от диаметра условного прохода ( $Dу$ ) и класса ЭР-А

Классы	$Q_{пор}$	$Q_{мин}$	$Q_{пер2}$	$Q_{пер1}$
Б	$Q_{макс}/1000$	$Q_{макс}/250$	$Q_{макс}/150$	$Q_{макс}/100$
В	$Q_{макс}/1000$	$Q_{макс}/500$	$Q_{макс}/250$	$Q_{макс}/150$

2. Порог чувствительности ( $Q_{пор}$ ), значения минимального ( $Q_{мин}$ ), переходных ( $Q_{пер1}$  и  $Q_{пер2}$ ) и максимального ( $Q_{макс}$ ) расходов, измеряемых в м<sup>3</sup>/имп, в зависимости от диаметра условного прохода ( $Dу$ ) и класса ЭР-А приведены в таблице 2.1.

Таблица 2.1

$Dу, мм$	Класс	$Q_{макс}$	$Q_{пер1}$	$Q_{пер2}$	$Q_{мин}$	$Q_{пор}$
15	Б	6,5	0,065	0,043	0,026	0,0065
	В	6,5	0,065	0,026	0,013	0,0065
20	Б	10	0,1	0,067	0,04	0,01
	В	10	0,1	0,04	0,02	0,01
25	Б	18	0,18	0,12	0,072	0,018
	В	18	0,18	0,072	0,036	0,018
32	Б	30	0,3	0,2	0,12	0,03
	В	30	0,3	0,12	0,06	0,03
40	Б	45	0,45	0,3	0,18	0,045
	В	45	0,45	0,18	0,09	0,045
50	Б	75	0,75	0,5	0,3	0,075
	В	75	0,75	0,30	0,15	0,075
65	Б	120	1,2	0,8	0,48	0,12
	В	120	1,2	0,48	0,24	0,12
80	Б	200	2	1,33	0,8	0,2
	В	200	2	0,8	0,4	0,2
100	Б	300	3	2	1,2	0,3
	В	300	3	1,2	0,6	0,3
150	Б	600	6	4	2,4	0,6
	В	600	6	2,4	1,2	0,6

3. Метрологические характеристики ЭР-А в зависимости от диапазона расходов и класса

Наименование характеристики	Диапазон расходов		
	$Q_{мин} \dots Q_{пер2}$	$Q_{пер2} \dots Q_{пер1}$	$Q_{пер1} \dots Q_{макс}$
Пределы допускаемой относительной погрешности, % - преобразования объема в количество выходных импульсов; - преобразования расхода в частоту выходного сигнала.	$\pm 4$	$\pm 2$	$\pm 1$

## Отчет по потреблению тепловой энергии тепловычислителя ТВК-01, Зав. №00000 за интервал 01.03.21 - 31.03.21

Потребитель: \_

Система теплоснабжения 1 (ТС1)

Поставщик: \_

Схема: 1.3

Формула:  $Q = M1(h1-h2)$

### Итоговые данные

Дата	Q1(Гкал)	M1(т)	M2(т)	dM(т)	V1(м³)	V2(м³)	Тсч	Тос
01.08.17 00:00	0,000	0,000	0,000	0,000	0,000	0,000	254:36	402:46
31.08.17 24:00	0,000	0,000	0,000	0,000	0,000	0,000	998:36	402:46
Итого за период	0,000	0,000	0,000	0,000	0,000	0,000	744:00	00:00

### Суточные данные

Дата	Q1(Гкал)	M1(т)	M2(т)	dM(т)	V1(м³)	V2(м³)	t1(°C)	t2(°C)	dt(°C)	P1(МПа)	P2(МПа)	dP(МПа)	Тсч	Тос	Кан.НС1	Кан.НС2	НС ТС1
01.08.17	0,000	0,000	0,000	0,000	0,000	0,000	23,21	23,21	0,00	0,5000	0,5000	0,0000	24:00	00:00	--3----	--3----	--34-----F
02.08.17	0,000	0,000	0,000	0,000	0,000	0,000	24,50	24,49	0,01	0,5000	0,5000	0,0000	24:00	00:00	--3----	--3----	--34-----F
03.08.17	0,000	0,000	0,000	0,000	0,000	0,000	25,22	25,20	0,02	0,5000	0,5000	0,0000	24:00	00:00	--3----	--3----	--34-----F
04.08.17	0,000	0,000	0,000	0,000	0,000	0,000	25,61	25,57	0,04	0,5000	0,5000	0,0000	24:00	00:00	--3----	--3----	--4-----
05.08.17	0,000	0,000	0,000	0,000	0,000	0,000	25,56	25,52	0,04	0,5000	0,5000	0,0000	24:00	00:00	--3----	--3----	--4-----
06.08.17	0,000	0,000	0,000	0,000	0,000	0,000	25,45	25,40	0,05	0,5000	0,5000	0,0000	24:00	00:00	--3----	--3----	--4-----
07.08.17	0,000	0,000	0,000	0,000	0,000	0,000	25,89	25,84	0,05	0,5000	0,5000	0,0000	24:00	00:00	--3----	--3----	--4-----
08.08.17	0,000	0,000	0,000	0,000	0,000	0,000	25,36	25,27	0,09	0,5000	0,5000	0,0000	24:00	00:00	--3----	--3----	--4-----
09.08.17	0,000	0,000	0,000	0,000	0,000	0,000	25,09	24,98	0,11	0,5000	0,5000	0,0000	24:00	00:00	--3----	--3----	--4-----
10.08.17	0,000	0,000	0,000	0,000	0,000	0,000	25,44	25,36	0,08	0,5000	0,5000	0,0000	24:00	00:00	--3----	--3----	--4-----
11.08.17	0,000	0,000	0,000	0,000	0,000	0,000	25,80	25,74	0,06	0,5000	0,5000	0,0000	24:00	00:00	--3----	--3----	--4-----
12.08.17	0,000	0,000	0,000	0,000	0,000	0,000	26,13	26,07	0,06	0,5000	0,5000	0,0000	24:00	00:00	--3----	--3----	--4-----
13.08.17	0,000	0,000	0,000	0,000	0,000	0,000	26,29	26,23	0,06	0,5000	0,5000	0,0000	24:00	00:00	--3----	--3----	--34-----F
14.08.17	0,000	0,000	0,000	0,000	0,000	0,000	26,42	26,36	0,06	0,5000	0,5000	0,0000	24:00	00:00	--3----	--3----	--4-----
15.08.17	0,000	0,000	0,000	0,000	0,000	0,000	25,51	25,40	0,11	0,5000	0,5000	0,0000	24:00	00:00	--3----	--3----	--4-----
16.08.17	0,000	0,000	0,000	0,000	0,000	0,000	25,00	24,90	0,10	0,5000	0,5000	0,0000	24:00	00:00	--3----	--3----	--4-----
17.08.17	0,000	0,000	0,000	0,000	0,000	0,000	25,59	25,52	0,07	0,5000	0,5000	0,0000	24:00	00:00	--3----	--3----	--34-----F
18.08.17	0,000	0,000	0,000	0,000	0,000	0,000	26,15	26,10	0,05	0,5000	0,5000	0,0000	24:00	00:00	--3----	--3----	--34-----F
19.08.17	0,000	0,000	0,000	0,000	0,000	0,000	26,56	26,54	0,02	0,5000	0,5000	0,0000	24:00	00:00	--3----	--3----	--34-----F
20.08.17	0,000	0,000	0,000	0,000	0,000	0,000	27,08	27,06	0,02	0,5000	0,5000	0,0000	24:00	00:00	--3----	--3----	--34-----F
21.08.17	0,000	0,000	0,000	0,000	0,000	0,000	26,88	26,83	0,05	0,5000	0,5000	0,0000	24:00	00:00	--3----	--3----	--34-----F
22.08.17	0,000	0,000	0,000	0,000	0,000	0,000	26,54	26,45	0,09	0,5000	0,5000	0,0000	24:00	00:00	--3----	--3----	--34-----F

23.08.17	0,000	0,000	0,000	0,000	0,000	0,000	26,20	26,10	0,10	0,5000	0,5000	0,0000	24:00	00:00	--3----	--3----	--4-----
24.08.17	0,000	0,000	0,000	0,000	0,000	0,000	25,51	25,34	0,17	0,5000	0,5000	0,0000	24:00	00:00	--3----	--3----	--4-----
25.08.17	0,000	0,000	0,000	0,000	0,000	0,000	24,00	23,78	0,22	0,5000	0,5000	0,0000	24:00	00:00	--3----	--3----	--4-----
26.08.17	0,000	0,000	0,000	0,000	0,000	0,000	23,68	23,50	0,18	0,5000	0,5000	0,0000	24:00	00:00	--3----	--3----	--4-----
27.08.17	0,000	0,000	0,000	0,000	0,000	0,000	23,50	23,36	0,14	0,5000	0,5000	0,0000	24:00	00:00	--3----	--3----	--4-----
28.08.17	0,000	0,000	0,000	0,000	0,000	0,000	22,90	22,74	0,16	0,5000	0,5000	0,0000	24:00	00:00	--3----	--3----	--4-----
29.08.17	0,000	0,000	0,000	0,000	0,000	0,000	21,35	21,22	0,13	0,5000	0,5000	0,0000	24:00	00:00	--3----	--3----	--4-----
30.08.17	0,000	0,000	0,000	0,000	0,000	0,000	20,93	20,80	0,13	0,5000	0,5000	0,0000	24:00	00:00	--3----	--3----	--4-----
31.08.17	0,000	0,000	0,000	0,000	0,000	0,000	21,77	21,68	0,09	0,5000	0,5000	0,0000	24:00	00:00	--3----	--3----	--4-----

## Коды нештатных ситуаций

### Канальные НС

3 - $G_v < G_{отс}$	Объемный расход в канале меньше соответствующего заданного расхода отсечки $G_{отс}$
	НС ТС1
3 - $dt < 0$	Разница температур между каналами меньше 0
4 - $dt < dt_{min}$	Разница температур между каналами меньше наименьшего допустимого значения $t_{min}$
F - Останов ТС	Накопление тепловой энергии остановлено



## Реакции вычислителя на НС.

При работе вычислителя могут возникать различные НС, вызванные как внутренними, так и внешними причинами, нарушающими или не нарушающими нормальную работу вычислителя в составе узла учета. НС могут быть вызваны:

- нарушением условий эксплуатации вычислителя;
- неправильным выбором режима работы вычислителя и его отказами;
- отказами преобразователей, входящих в состав узла учета;
- отказами линий связи, соединяющих преобразователи с вычислителем;
- неправильным функционированием, динамикой работы и нарушением условий эксплуатации системы теплоснабжения.

При этом, возникновение и регистрация НС не является свидетельством выхода из строя узла учета и не может служить для оценки его метрологических характеристик, а является лишь поводом для определения причин ее вызвавших.

В вычислителе выполняется постоянный анализ НС. Возникновение любой НС, либо события фиксируется в архиве вычислителя, помимо этого время появления и пропадания НС фиксируется в журнале НС.

Возникновение НС в ТС вызывает заданную при настройке вычислителя гибко настраиваемую реакцию.

Вычислитель осуществляет контроль и индикацию следующих НС:

- **Аппаратные НС**, возникают при неисправности функциональных узлов вычислителя, сбоев при работе с памятью, а также при переходе в соответствующий режим работы;
- **Канальные НС**, возникают в результате отказа измерительных преобразователей или выходе измеренных значений параметров в каналах вычислителя за заданные пороговые значения.
- **НС ТС**, возникают в результате обработки значений входных параметров, а также при вычислении тепловой энергии в ТС.

Таблица 3.1 Аппаратные НС

Код	Наименование	Описание
1	Сбой КС ПО	Сбой CRC во FLASH памяти. Сбой ПО вычислителя
2	Отказ внешней памяти DATAFLASH	
3	Отказ внешней памяти SRAM	
4	Отказ АЦП	Отказ АЦП. Аппаратная ошибка при измерении по всем каналам, т.е. получены некорректные ответы при обмене с АЦП во всем цикле измерения
5	Отказ RTC	Отказ кварцевого генератора 32 кГц. Работа в аварийном режиме
6	Сбой в хранилище итоговых счетчиков	Не совпадает КС в основном и резервном хранилище итоговых счетчиков
7	Сбой в хранилище настроечных параметров	Не совпадает КС в основном и резервном хранилище настроечных параметров
8	Сбой при создании архивной записи	Исчерпаны попытки создания архивной записи. Архивная запись не была сформирована
9	Восстановление данных итоговых счетчиков	Зафиксировано несовпадение КС в хранилище. Данные восстановлены из резервной копии
A	Восстановление настроечных параметров	Зафиксировано несовпадение КС в хранилище. Данные восстановлены из резервной копии
B	Пропуск архивной записи	Пропущена одна или несколько страниц. Архивная запись сформирована

C	Системный сброс	Вычислитель был перезагружен по Watchdog таймеру (произошло зависание программы)
D	Сброс вычислителя от пропадания питания	Возникает при включении питания (внешнего питания или батареи)
E	Разряд батареи	Разряд встроенного элемента питания. Напряжение < 3.1 В

Вычислитель осуществляет индикацию режимов работы с помощью **Флагов режимов работы вычислителя**.

При наличии сигналов на входах каналов расхода, температур и давлений происходит их обработка и выполняется расчет параметров. При выходе параметров за ранее установленные пороги (границы) возникают соответствующие **канальные НС**, при наличии которых, в зависимости от заданных **реакций на канальные НС** (см. таблицу 3.5) некорректный параметр может заменяться в расчетах либо договорным, либо пороговым, либо нулевым значениями. Также, по канальным НС может быть остановлен счет тепловой энергии, либо использоваться договорное значение тепловой мощности ( $W_i=W_{дог_i}$ ).

При расчете параметров ТС также могут возникать некорректные ситуации (например: при разнице температур  $\Delta t < \Delta t_{мин}$ ;  $\Delta t < 0$ ; небаланс расходов между каналами ТС). Это приводит к возникновению НС ТС, наличие которых, в свою очередь, в зависимости от заданных реакций на НС ТС (см. таблицу 3.6), также может влиять на определение параметров и приводить к либо к останову счета тепловой энергии, либо к использованию договорного значения тепловой мощности ( $W_i=W_{дог_i}$ )

Таблица 3.2 Флаги режимов работы вычислителя

Код	Наименование	Описание
1	Сигнал на входе UV1	Сигнал на соответствующем входе контроля питания
2	Сигнал на входе UV2	
3	Сигнал на входе UV3	
4	Сигнал на входе UV4	
5	Сигнал на входе UV5	
6	Сигнал на входе UV6	
7	Сигнал на входе IN	Сигнал на дискретном входе
8	Сигнал на выходе OUT	Сигнал на дискретном выходе
9	Режим "ПОВЕРКА"	Индикация режима доступа
A	Режим "НАСТРОЙКА"	
B	Режим "КАЛИБРОВКА"	
C	Коррекция времени	Была выполнена разрешенная корректировка времени
D	Летний период	Вычислитель использует летние $t_{хв}$ , $R_{хв}$
F	Автономный режим	Отсутствует внешнее питание. В данном режиме вычислитель переходит в режим пониженного потребления. Более подробно см. описание отличия работы в автономном режиме

Канальные НС, применительно к одной из возможных групп измерения параметров теплоносителя (применительно к одному из контролируемых вычислителем трубопроводов и параметров теплоносителя в нем), приведены в таблице 3.3.

Таблица 3.3

Код	Наименование	Описание
1	Отказ ПР	Отказ преобразователя расхода. Причинами отказа могут быть: обрыв линии, к/з линии, сигнал отсутствие питания ПР. Причину отказа можно узнать в сервисном меню диагностики датчиков
2	Пустая труба	Отсутствие теплоносителя в трубопроводе
3	$G_v < G_{отс}$	Объемный расход в канале меньше соответствующего заданного расхода отсечки $G_{отс}$
4	$G_{отс} < G_v < G_{min}$	Объемный расход в канале больше соответствующего заданного расхода отсечки $G_{отс}$ , но меньше соответствующего минимального значения расхода $G_{min}$
5	$G_v > G_{max}$	Объемный расход в канале больше соответствующего максимально допустимого значения расхода $G_{max}$
6	Отказ ПТ	Отказ преобразователя температуры. Причинами отказа могут быть выход сопротивления ТСП за границы измеряемого диапазона, либо аппаратная ошибка АЦП. Причину отказа можно узнать в сервисном меню диагностики датчиков
7	$t < t_{min}, t > t_{max}$	Температура в канале вне заданного диапазона от $t_{min}$ до $t_{max}$
8	Отказ ПД	Отказ преобразователя давления. Причинами отказа могут быть выход измеренного значения тока за границы измеряемого диапазона, либо аппаратная ошибка АЦП. Причину отказа можно узнать в сервисном меню диагностики датчиков

НС ТС 1 (ТС 2) приведены в таблице 3.4.

Таблица 3.4

Код	Наименование	Описание
1	$Q1(2) < 0$	Величина тепловой энергии за час меньше 0
2	$dP < dP_{min}$	Разница давлений между каналами (располагаемый напор) меньше наименьшего допустимого значения
3	$dt < 0$	Разница температур между каналами меньше 0
4	$dt < dt_{min}$	Разница температур между каналами меньше наименьшего допустимого значения $t_{min}$
5	$G_{m1(3)} \cdot K_{пр} \geq G_{m2(4)} > G_{m1(3)}$	Отрицательный небаланс расходов теплоносителя в зоне допустимого значения. Часовой расход в обратном трубопроводе ( $G_{m2(4)}$ ) превышает часовой расход в подающем трубопроводе ( $G_{m1(2)}$ ), но не более допустимого значения $G_{m1(3)} \cdot K_{пр}$ . НС может возникать только в ТС с открытым или закрытым контуром.
6	$G_{m2(4)} > G_{m1(3)} \cdot K_{пр}$	Отрицательный небаланс расходов теплоносителя больше допустимого значения. Часовой расход в обратном трубопроводе ( $G_{m2(4)}$ ) превышает часовой расход в подающем трубопроводе ( $G_{m1(3)}$ ) более допустимого значения $G_{m1(3)} \cdot K_{пр}$ . НС может возникать только в ТС с открытым или закрытым контуром
7	$G_{m2(4)} \cdot K_{пр} \geq G_{m1(3)} > G_{m2(4)}$	Положительный небаланс расходов теплоносителя в зоне допустимого значения. Часовой расход в подающем трубопроводе ( $G_{m1(3)}$ ) превышает часовой расход в обратном трубопроводе ( $G_{m2(4)}$ ), но не более допустимого значения $G_{m2(4)} \cdot K_{пр}$ . НС может возникать в ТС с закрытым контуром.
8	$G_{m1(3)} > G_{m2(4)} \cdot K_{пр}$	Положительный небаланс расходов теплоносителя больше допустимого значения. Часовой расход в подающем трубопроводе ( $G_{m1(3)}$ ) превышает часовой расход в обратном трубопроводе ( $G_{m2(4)}$ ) более допустимого значения $G_{m2(4)} \cdot K_{пр}$ . НС может возникать в ТС с закрытым контуром

D	Отсутствие питания	Электропитание теплосчетчика или его составных частей было отключено. Возникает при отсутствии питания на узле, а также в архивных записях, которые были восстановлены за время, которое прибор находился в отключенном состоянии.
E	$W = W_{\text{дог}}$	Используется договорное значение тепловой мощности
F	Останов ТС	Накопление тепловой энергии остановлено
9,А,В, С	Резерв	

### Реакции на каналные НС.

В зависимости от требуемого алгоритма работы вычислителя могут быть заданы следующие **типы реакций на каналные НС**, приведенные в таблице 3.5.

Таблица 3.5

НС	Тип реакции						
	Нет теста	Нет реакции (Индикация НС)	Останов ТС	$W=W_{\text{дог}}$	Значение равно договорному	Значение равно 0	Значение равно пороговому
Отказ основного ПР <sup>*1</sup>		•	•	•	•		
Отказ контрольного ПР <sup>*2</sup>		•	•	•	•		
Пустая труба <sup>*3</sup>		•	•	•	•		
$Gv < G_{\text{отс}}$	•	•	•	•	•	•	
$G_{\text{отс}} < Gv < G_{\text{min}}$	•	•	•	•	•	•	•
$Gv > G_{\text{max}}$	•	•	•	•	•	•	•
Отказ ПТ			•	•	•		
$t < t_{\text{min}}, t > t_{\text{max}}$	•	•	•	•	•	•	•
Отказ ПД	• <sup>*4</sup>		•	•	•		

<sup>1</sup> - Действие при отказе основного ПР, участвующего в формуле расчета тепловой энергии;

<sup>2</sup> - Действие при отказе контрольного ПР не участвующего в формуле расчета тепловой энергии;

<sup>3</sup> - При НС *Пустая труба*, значение расхода приравнивается к 0, исключая возможный самоход ПР;

<sup>4</sup> - При реакции *Нет теста* при НС *Отказ ПД*, используется  $P_{\text{дог}}$  значение давления,

формирование НС *Отказ ПД* не происходит

### Реакции на НС ТС1(ТС2).

В зависимости от требуемого алгоритма работы вычислителя могут быть заданы следующие **типы реакций на НС ТС1(ТС2)**, приведенные в таблице 3.6.

Таблица 3.6

НС	Тип реакции						
	Нет теста	Индикация НС	Останов ТС	$W=W_{\text{дог}}$	$M1=M2=(M1+M2)/2$	$M1=M2$	$M2=M1$
$Q1(2) < 0$	•	•	•	•			
$dP < dP_{\text{min}}$	•	•	•	•			
$dt < 0$	•	•	•	•			
$dt < dt_{\text{min}}$	•	•	•	•			
Отсутствие питания		•	•	•			
$Gm1(3) \cdot K_{\text{пр}} \geq Gm2(4) > Gm1(2)$	•	•			•	•	•
$Gm2(4) > Gm1(3) \cdot K_{\text{пр}}$	•	•	•	•			
$Gm2(4) \cdot K_{\text{пр}} \geq Gm1(3) > Gm2(4)$	•	•			•	•	•
$Gm1(3) > Gm2(4) \cdot K_{\text{пр}}$	•	•	•	•			

При выборе реакции “Нет теста”, тестирование НС не осуществляется и соответственно данная НС не возникает.

**ФЕДЕРАЛЬНОЕ АГЕНТСТВО  
ПО ТЕХНИЧЕСКОМУ РЕГУЛИРОВАНИЮ И МЕТРОЛОГИИ**

**СЕРТИФИКАТ**

об утверждении типа средств измерений  
№ 71153-18

Срок действия утверждения типа **21 мая 2029 г.**

НАИМЕНОВАНИЕ И ОБОЗНАЧЕНИЕ ТИПА СРЕДСТВ ИЗМЕРЕНИЙ  
**Теплосчетчики ТС-ТВК**

ИЗГОТОВИТЕЛЬ  
**Общество с ограниченной ответственностью "АНКОМИ" (ООО "АНКОМИ"), г. Калуга**

ПРАВООБЛАДАТЕЛЬ

-

КОД ИДЕНТИФИКАЦИИ ПРОИЗВОДСТВА  
**ОС**

ДОКУМЕНТ НА ПОВЕРКУ  
**АКМ.421894.001 РЭ, раздел 8**

ИНТЕРВАЛ МЕЖДУ ПОВЕРКАМИ **4 года**

Срок действия утвержденного типа средств измерений продлен приказом Федерального агентства по техническому регулированию и метрологии **от 28 марта 2023 г. N 653.**

Заместитель Руководителя

Е.Р.Лазаренко

Подлинник электронного документа, подписанного ЭП,  
хранится в системе электронного документооборота  
Федерального агентства по техническому регулированию и  
метрологии.

**СВЕДЕНИЯ О СЕРТИФИКАТЕ ЭП**

Сертификат: 646070CB8580659469A85BF6D1B138C0  
Кому выдан: Лазаренко Евгений Русланович  
Действителен: с 20.12.2022 до 14.03.2024

«14» июня 2023 г.

**ФЕДЕРАЛЬНОЕ АГЕНТСТВО  
ПО ТЕХНИЧЕСКОМУ РЕГУЛИРОВАНИЮ И МЕТРОЛОГИИ**

**СЕРТИФИКАТ**

об утверждении типа средств измерений  
№ **67657-17**

Срок действия утверждения типа до **2 июня 2027 г.**

НАИМЕНОВАНИЕ И ОБОЗНАЧЕНИЕ ТИПА СРЕДСТВ ИЗМЕРЕНИЙ  
**Тепловычислители ТВК**

ИЗГОТОВИТЕЛЬ  
**Общество с ограниченной ответственностью "АНКОМИ" (ООО "АНКОМИ"), г. Калуга**

ПРАВООБЛАДАТЕЛЬ  
-

КОД ИДЕНТИФИКАЦИИ ПРОИЗВОДСТВА  
**ОС**

ДОКУМЕНТ НА ПОВЕРКУ  
**МП 208-013-2017**

ИНТЕРВАЛ МЕЖДУ ПОВЕРКАМИ **4 года**

Срок действия утвержденного типа средств измерений продлен приказом Федерального агентства по техническому регулированию и метрологии **от 23 марта 2022 г. N 745.**

Заместитель Руководителя

Е.Р.Лазаренко

Подлинник электронного документа, подписанного ЭП,  
хранится в системе электронного документооборота  
Федеральное агентство по техническому регулированию и  
метрологии.

**СВЕДЕНИЯ О СЕРТИФИКАТЕ ЭП**

Сертификат: 029D109B000BAE27A64C995DDB060203A9  
Кому выдан: Лазаренко Евгений Русланович  
Действителен: с 27.12.2021 до 27.12.2022

«30» июня 2022 г.

ФЕДЕРАЛЬНОЕ АГЕНТСТВО  
ПО ТЕХНИЧЕСКОМУ РЕГУЛИРОВАНИЮ И МЕТРОЛОГИИ

# СЕРТИФИКАТ

об утверждении типа средств измерений  
№ 96354-25

Срок действия утверждения типа до 5 сентября 2030 г.

НАИМЕНОВАНИЕ И ОБОЗНАЧЕНИЕ ТИПА СРЕДСТВ ИЗМЕРЕНИЙ

Счетчики-расходомеры электромагнитные ЭР-А

ИЗГОТОВИТЕЛЬ

Общество с ограниченной ответственностью «АНКОМИ» (ООО «АНКОМИ»), г. Калуга

ПРАВООБЛАДАТЕЛЬ

Общество с ограниченной ответственностью «АНКОМИ» (ООО «АНКОМИ»), г. Калуга

КОД ИДЕНТИФИКАЦИИ ПРОИЗВОДСТВА

ОС

ДОКУМЕНТ НА ПОВЕРКУ

АКМ. 407112.001 МП

ИНТЕРВАЛ МЕЖДУ ПОВЕРКАМИ 5 лет

Тип средств измерений утвержден приказом Федерального агентства по техническому регулированию и метрологии от 5 сентября 2025 г. N 1901.

Заместитель Руководителя

Подлинник электронного документа, подписанного ЭП,  
хранится в системе электронного документооборота  
Федерального агентства по техническому  
регулированию и метрологии

СВЕДЕНИЯ О СЕРТИФИКАТЕ ЭП

Сертификат: 7B1801563EA497F787EAF40A918A8D6F  
Кому выдан: Лазаренко Евгений Русланович  
Действителен: с 19.05.2025 до 12.08.2026

Е.Р.Лазаренко

«09» сентября 2025 г.

**ФЕДЕРАЛЬНОЕ АГЕНТСТВО  
ПО ТЕХНИЧЕСКОМУ РЕГУЛИРОВАНИЮ И МЕТРОЛОГИИ**

**СЕРТИФИКАТ**

об утверждении типа средств измерений  
№ 38878-17

Срок действия утверждения типа до 30 июля 2030 г.

НАИМЕНОВАНИЕ И ОБОЗНАЧЕНИЕ ТИПА СРЕДСТВ ИЗМЕРЕНИЙ  
Комплекты термопреобразователей сопротивления КТСП-Н

ИЗГОТОВИТЕЛЬ

Общество с ограниченной ответственностью "ИНТЭП"  
(ООО "ИНТЭП"), Республика Беларусь

ПРАВООБЛАДАТЕЛЬ

-

КОД ИДЕНТИФИКАЦИИ ПРОИЗВОДСТВА  
ОС

ДОКУМЕНТ НА ПОВЕРКУ  
МП ВТ 047-2002

ИНТЕРВАЛ МЕЖДУ ПОВЕРКАМИ 5 лет

Срок действия утвержденного типа средств измерений продлен приказом Федерального агентства по техническому регулированию и метрологии от 22 декабря 2025 г. N 2810.

Заместитель Руководителя

Подлинник электронного документа, подписанного ЭП,  
хранится в системе электронного документооборота  
Федерального агентства по техническому  
регулированию и метрологии

СВЕДЕНИЯ О СЕРТИФИКАТЕ ЭП

Сертификат: 7818015630A497F7878AF0A82BAED4F  
Кому выдан: Лазаренко Евгений Русланович  
Действителен: с 19.05.2025 до 12.08.2026

Е.Р.Лазаренко

«24» декабря 2025 г.

**ФЕДЕРАЛЬНОЕ АГЕНТСТВО  
ПО ТЕХНИЧЕСКОМУ РЕГУЛИРОВАНИЮ И МЕТРОЛОГИИ**

# **СЕРТИФИКАТ**

об утверждении типа средств измерений  
№ 28313-11

Срок действия утверждения типа до **31 августа 2026 г.**

НАИМЕНОВАНИЕ И ОБОЗНАЧЕНИЕ ТИПА СРЕДСТВ ИЗМЕРЕНИЙ

**Преобразователи давления измерительные СДВ**

ИЗГОТОВИТЕЛЬ

**Акционерное общество «Научно-производственный комплекс «ВИП», г.Екатеринбург**

ПРАВООБЛАДАТЕЛЬ

-

КОД ИДЕНТИФИКАЦИИ ПРОИЗВОДСТВА

**ОС**

ДОКУМЕНТ НА ПОВЕРКУ

**МП 16-221-2009**

**ИНТЕРВАЛ МЕЖДУ ПОВЕРКАМИ 1 год - для преобразователей с пределом допуск. осн. погрешности  $\pm 0,06$  % от ДИ; 5 лет - для преобразователей с цифровым выходным сигналом, аналоговым выходным сигналом и цифровой обработкой сигнала**

Изменения в сведения об утвержденном типе средств измерений внесены приказом Федерального агентства по техническому регулированию и метрологии от **6 августа 2021 г. N 1691.**

Руководитель

Подлинник электронного документа, подписанного ЭП,  
хранится в системе электронного документооборота  
Федерального агентства по техническому регулированию и  
метрологии.

**СВЕДЕНИЯ О СЕРТИФИКАТЕ ЭП**

Сертификат: 02B52A9200A0ACD583455C454C1E1FAD5E  
Кому выдан: Шалаев Антон Павлович  
Действителен: с 29.12.2020 до 29.12.2021

А.П.Шалаев

«02» сентября 2021 г.